

4. GRAFIČKA DOKUMENTACIJA

A- POSTOJEĆE STANJE

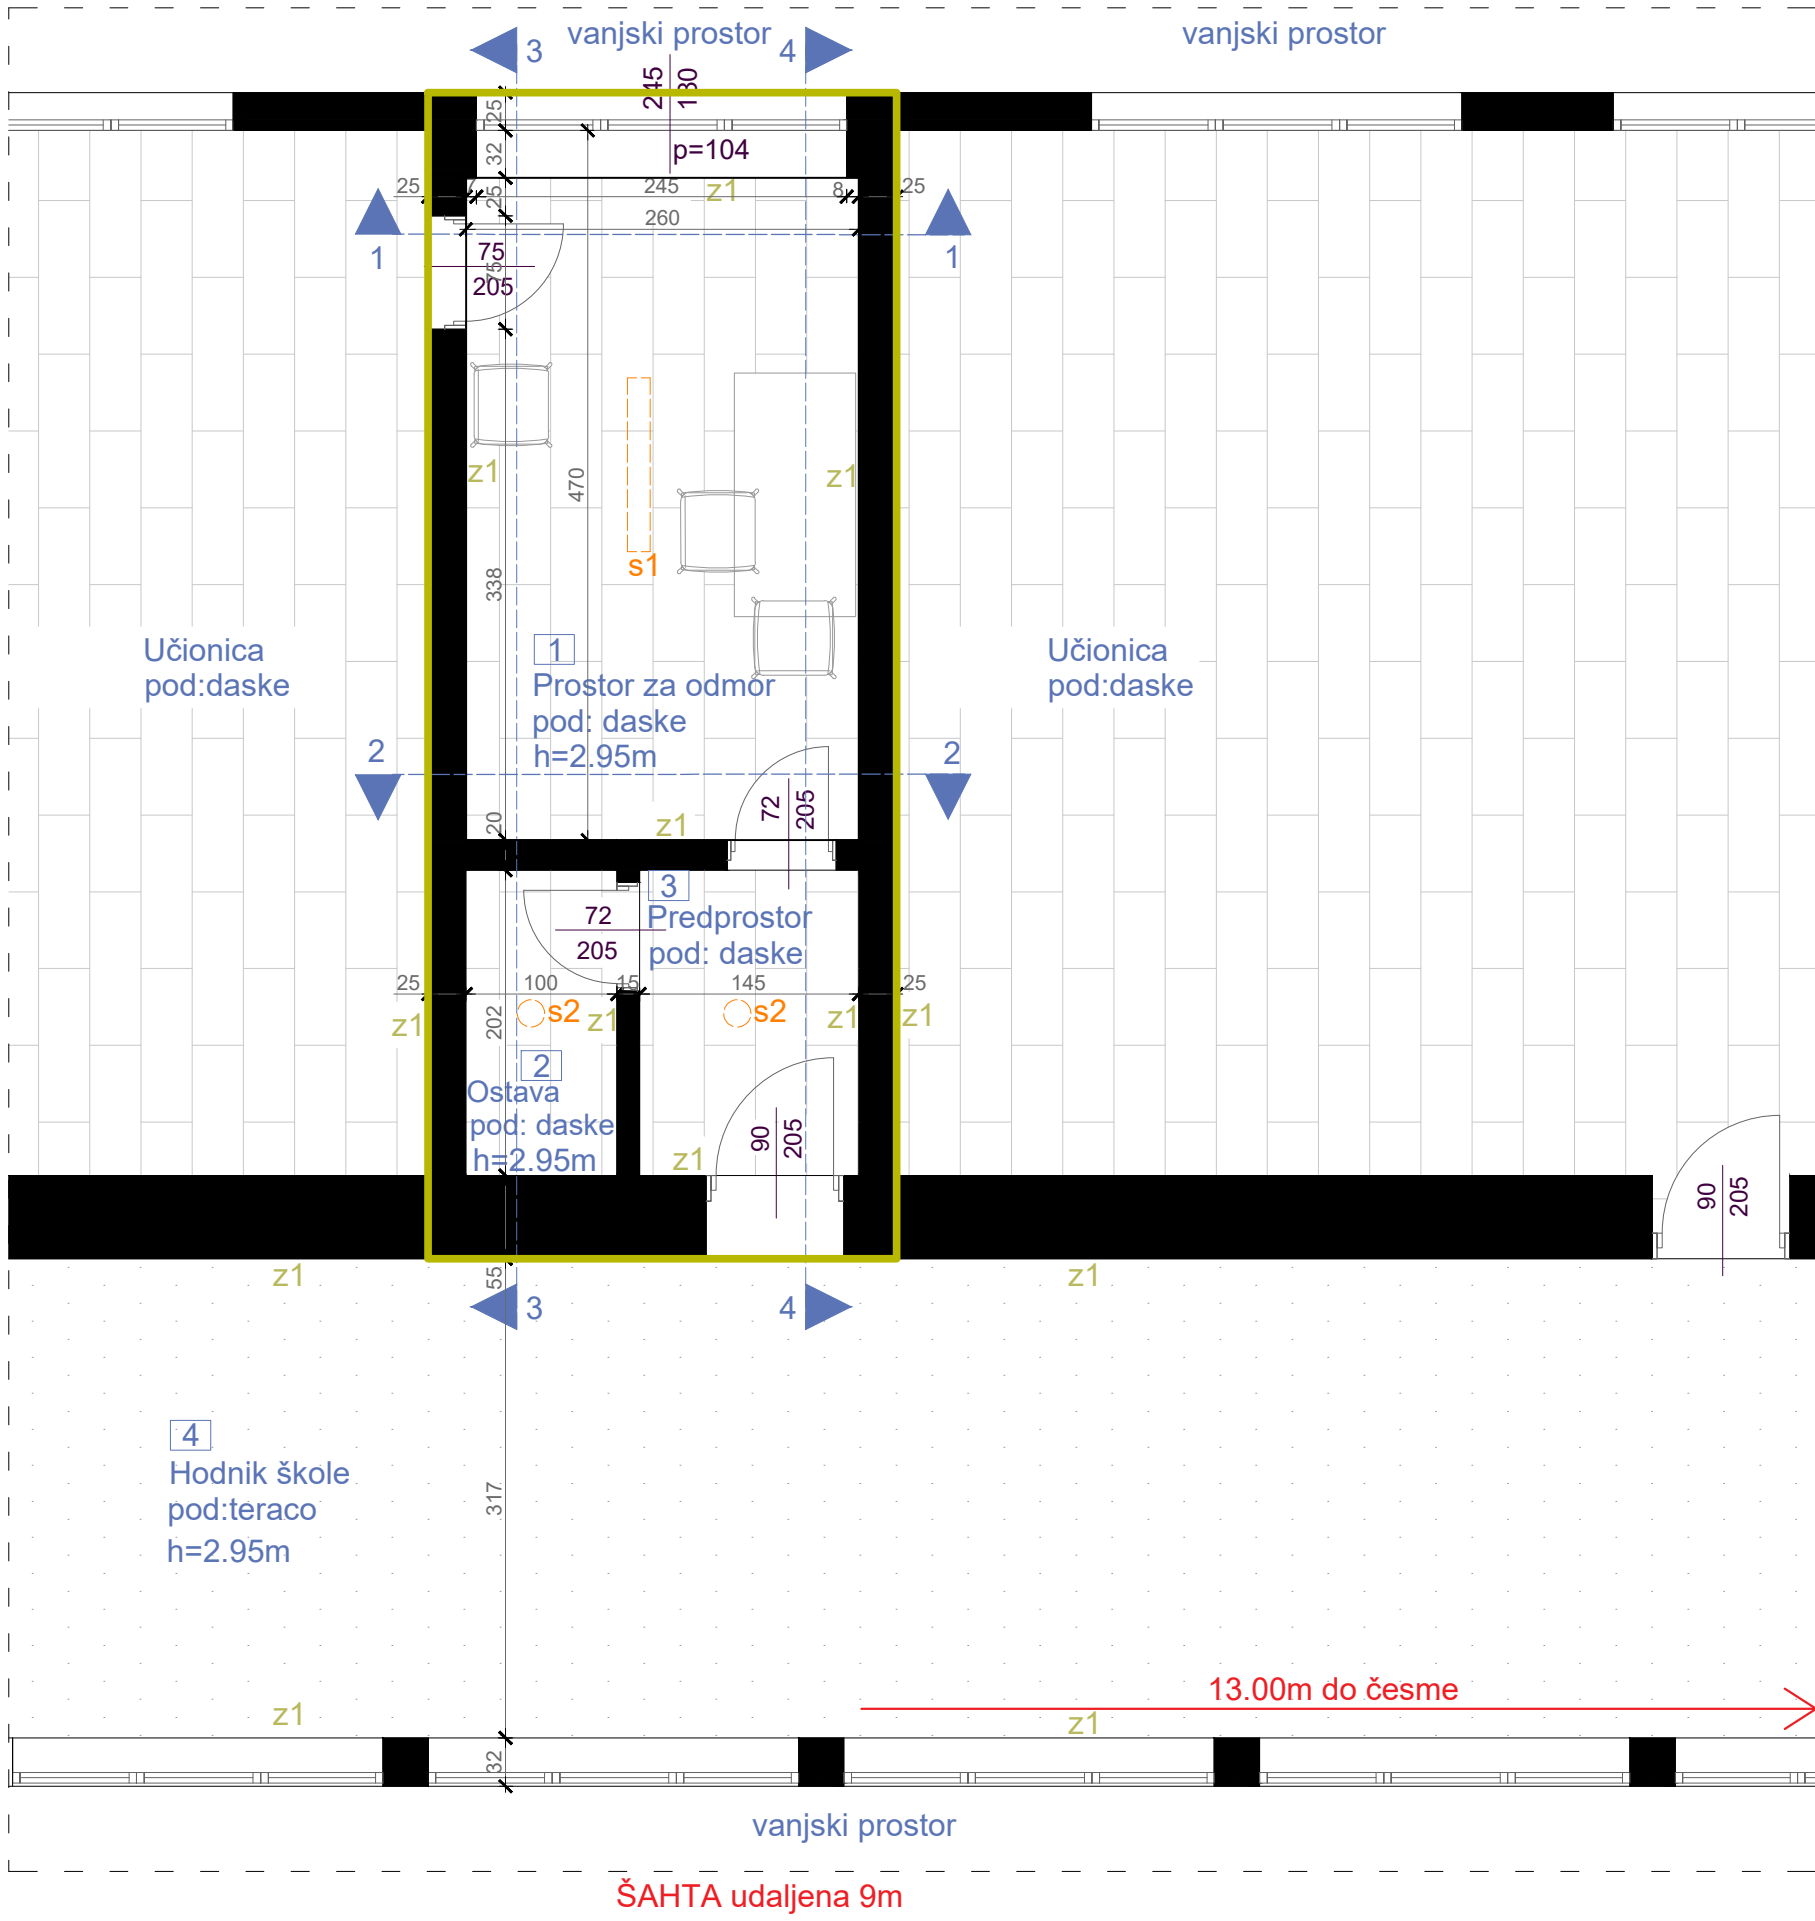

OSNOVA POSTOJEĆEG STANJA, R=1:50


LEGENDA - PROSTORIJE					
br	naziv prostorije	obrada poda	obrada zida	obrada plafona	m ²
1	prostorija za odmor	drvene daske	disperzija	disperzija	11,38
2	ostava	drvene daske	disperzija	disperzija	2,02
3	predprostor	drvene daske	disperzija	disperzija	2,92
4	hodnik škole	teraco	disperzija	disperzija	/

LEGENDA - OZNAKE		
S1 Nadgradna svjetiljka	z1 postojeći zid (završna obrada - masna boja do 160cm; od 160cm do 295cm disperzija)	Dio objekta na kom se vrše intervencije
S2 Nadgradna svjetiljka		

FOTODOKUMENTACIJA



PROJEKTANT:  "URBI.PRO" d.o.o., Podgorica, ul.Radosava Burića bb, telefon 067/006-012, e-mail urbi.pro@t-com.me PDV: 30/31-14987-7, PIB: 03059847		INVESTITOR: Ministarstvo prosvjete Crne Gore	
Objekat: Stomatološke ambulante u osnovnim i srednjim školama - JU "Obazovni centar" Šavnik		Lokacija: Šavnik bb, Šavnik	
Glavni inženjer: Dušan Džudović, d.i.a.		Vrsta tehničke dokumentacije: GLAVNI PROJEKAT	
Odgovorni inženjer: Dušan Džudović, d.i.a.		Dio tehničke dokumentacije: ARHITEKTURA	
Saradnici: Milena Lukić, MSc arh. Maja Marvučić, spec.sci.arch. Nikola Bulatović, MSc arh.		Prilog: Osnova prostorije namijenjene funkciji ambulante - postojeće stanje	Broj priloga: A-01
Datum izrade i M.P. Februar, 2023.		Datum revizije i M.P.	
		RAZMJERA: R=1:50	
		Broj strane:	

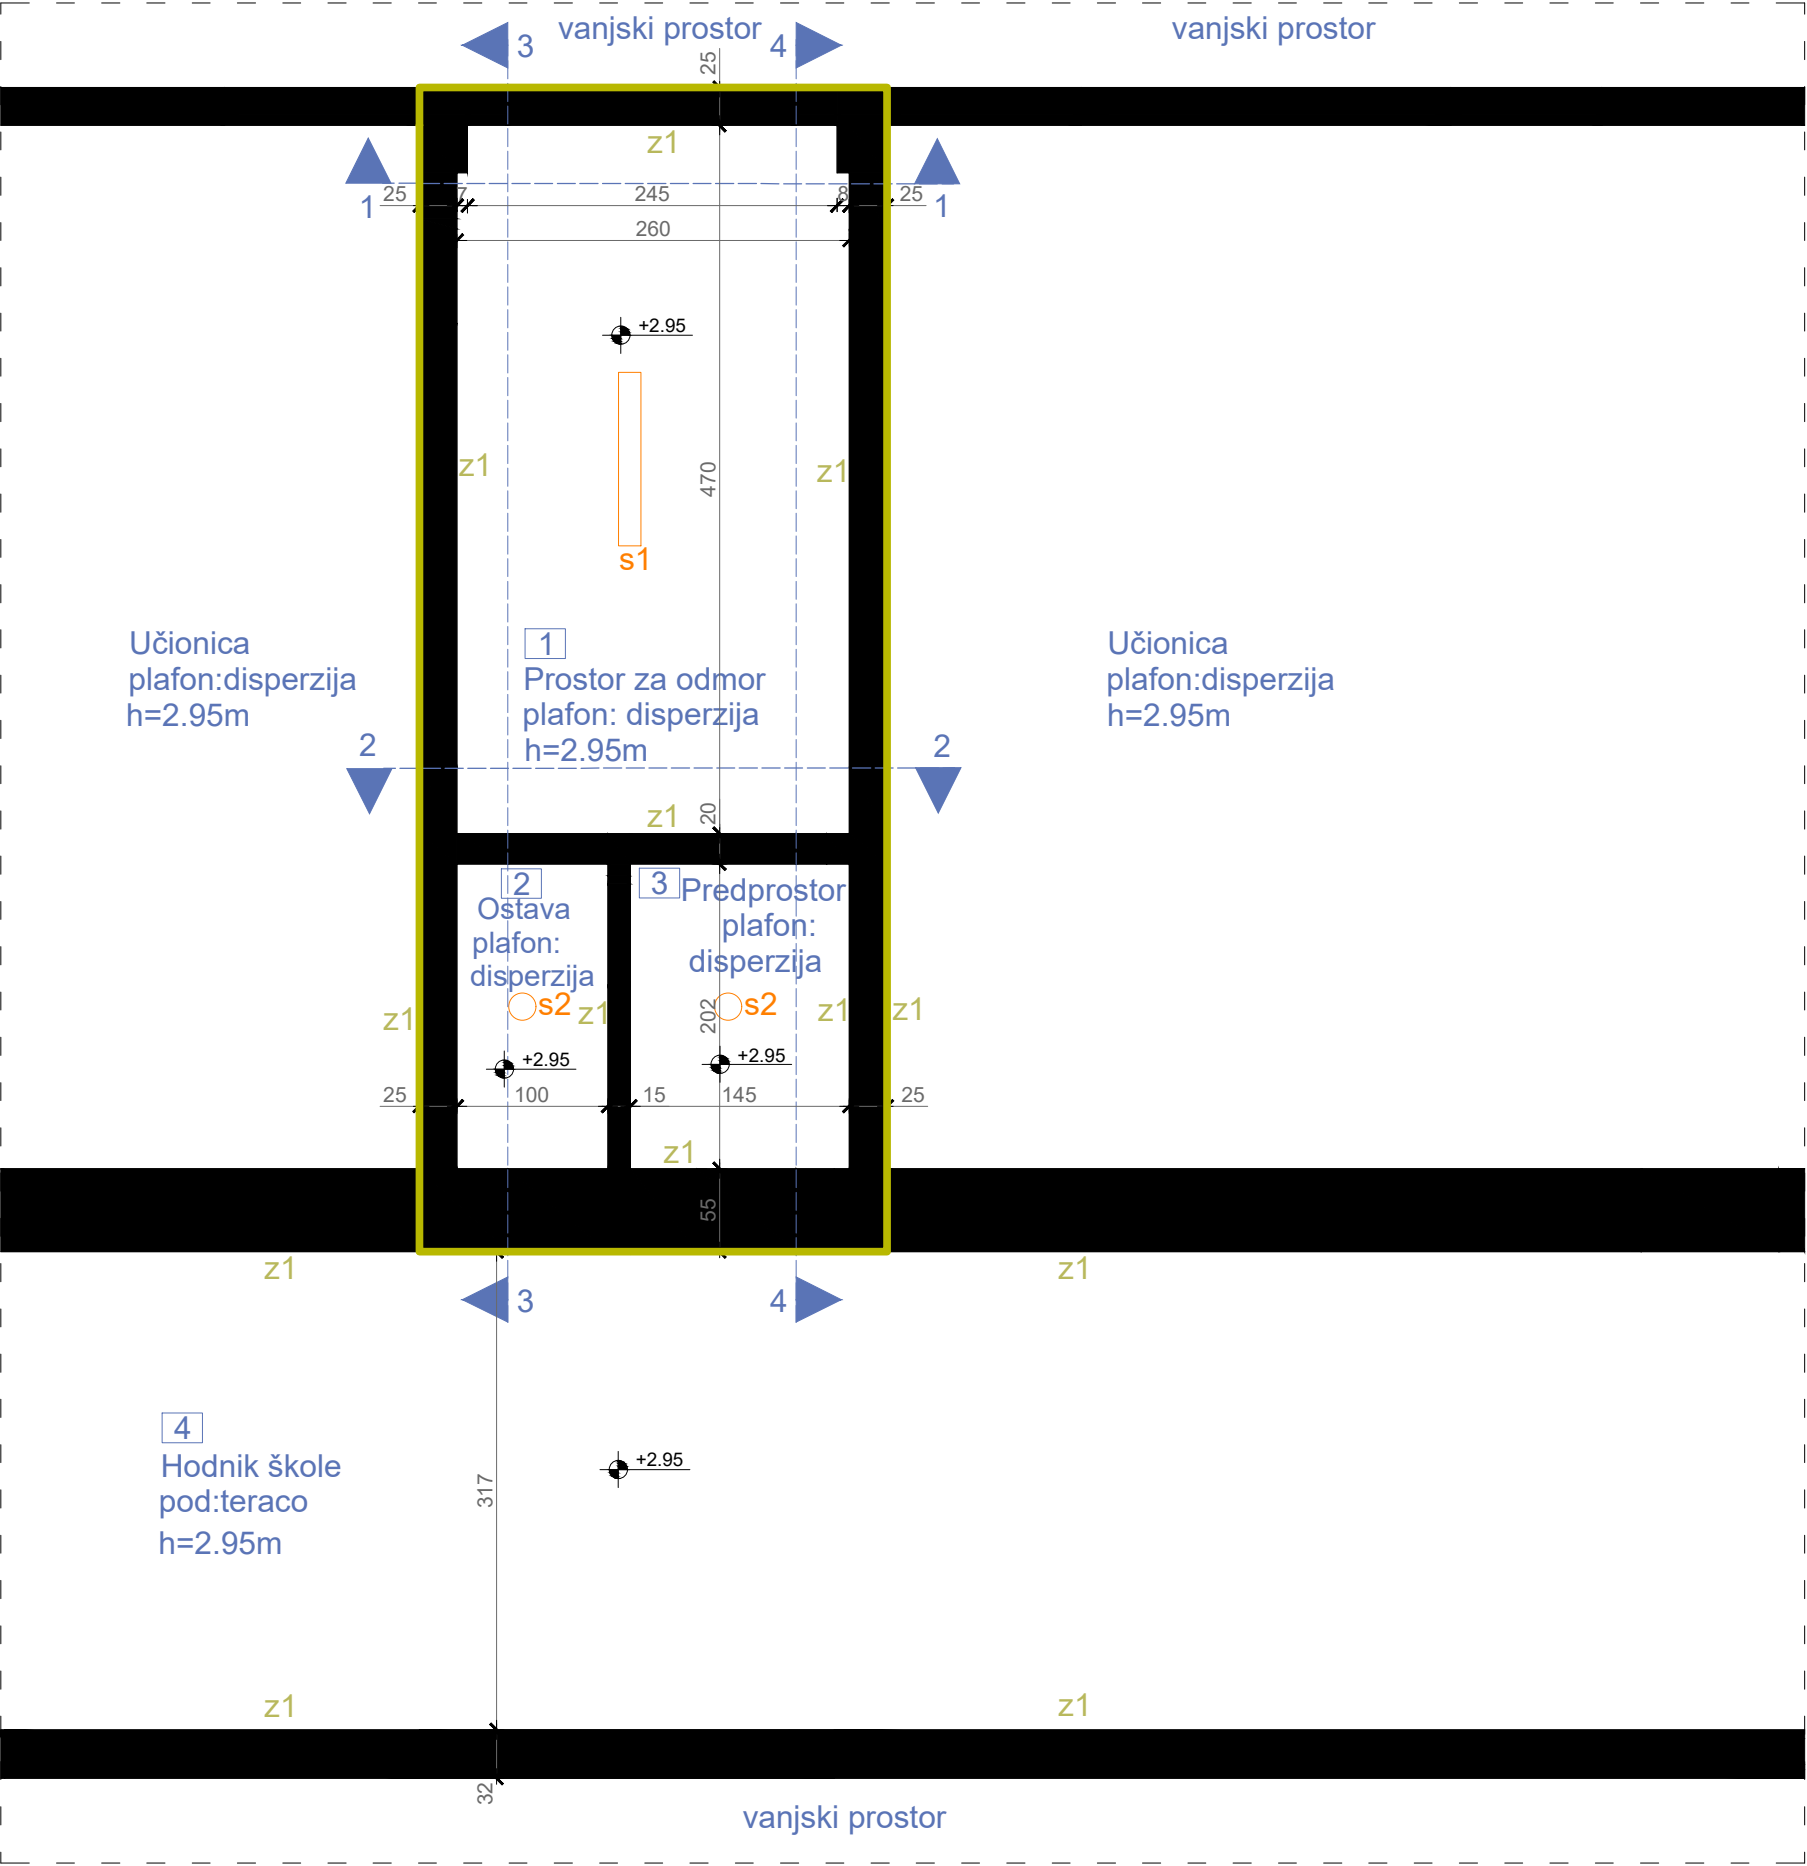

OSNOVA PLAFONA/ POSTOJEĆE STANJE, R=1:50

LEGENDA - OZNAKE

- S1

Nadgradna svjetiljka
- S2

Nadgradna svjetiljka
- z1

postojeći zid
(završna obrada - masna boja
do 160cm; od 160cm do
295cm disperzija)
- +2.95

Visinska kota
- Dio objekta na kom
se vrše intervencije

FOTODOKUMENTACIJA

Hodnik škole



Predprostor




Prostorija za odmor




PROJEKTANT: URBI.PRO Društvo sa ograničenom odgovornošću Podgorica "URBI.PRO" d.o.o., Podgorica, ul.Radosava Burića bb, telefon 067/006-012, e-mail urbi.pro@t-com.me PDV: 30/31-14987-7, PIB: 03059847		INVESTITOR: Ministarstvo prosvjete Crne Gore	
Objekat: Stomatološke ambulante u osnovnim i srednjim školama - JU "Obazovni centar " Šavnik		Lokacija: Šavnik bb, Šavnik	
Glavni inženjer: Dušan Džudović, d.i.a.		Vrsta tehničke dokumentacije: GLAVNI PROJEKAT	
Odgovorni inženjer: Dušan Džudović, d.i.a.		Dio tehničke dokumentacije: ARHITEKTURA	RAZMJERA: R=1:50
Saradnici: Milena Lukić, MSc arh. Maja Marvučić, spec.sci.arch. Nikola Bulatović, MSc arh.		Prilog: Osnova plafona prostorije namijenjene funkciji ambulante - postojeće stanje	Broj priloga: A-02 Broj strane:
Datum izrade i M.P. Februar, 2023.		Datum revizije i M.P.	


IZGLED 1-1
Završna obrada - masna boja do 160cm;
od 160cm do 295cm disperzija)

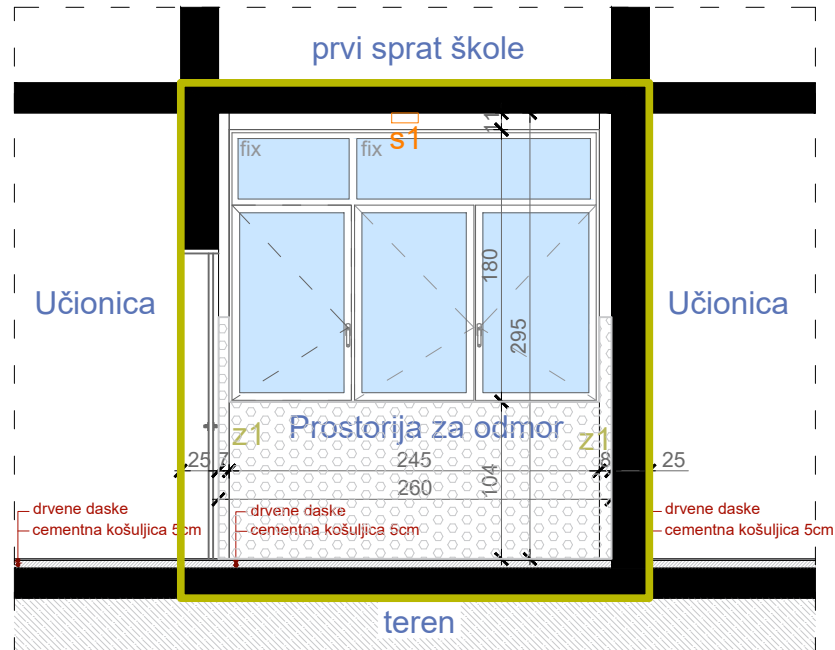


IZGLED 2-2
Završna obrada - masna boja do 160cm;
od 160cm do 295cm disperzija)

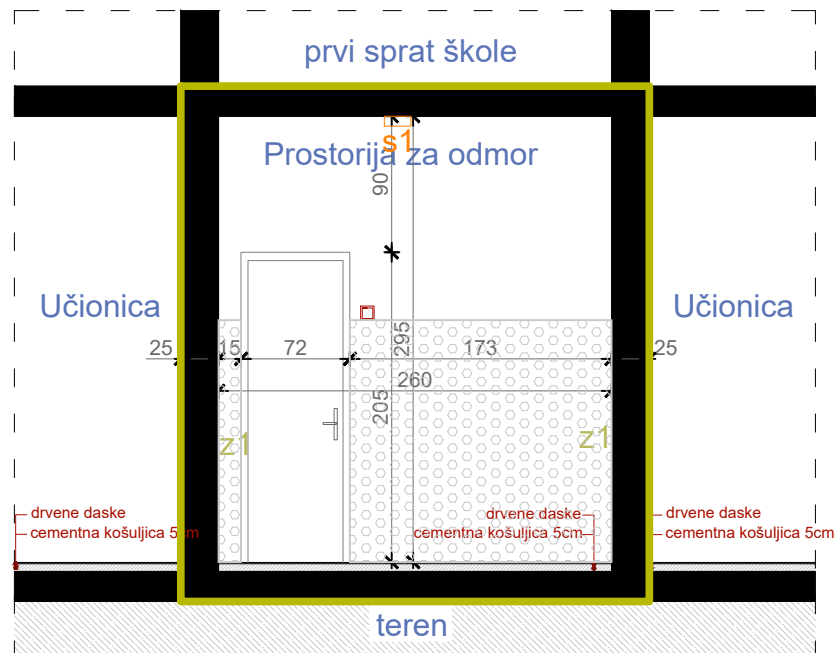

IZGLED 3-3
Završna obrada - masna boja do 160cm;
od 160cm do 295cm disperzija)

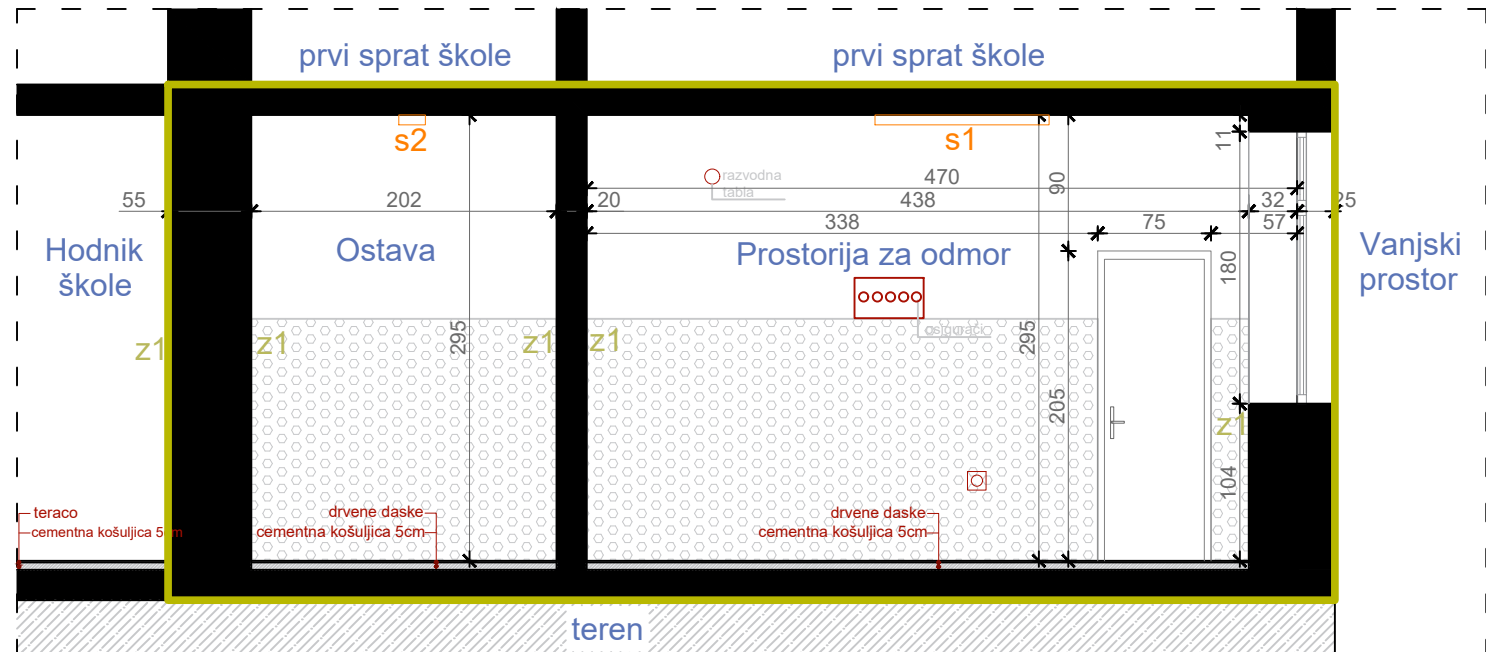

IZGLED 4-4
Završna obrada - masna boja do 160cm;
od 160cm do 295cm disperzija)

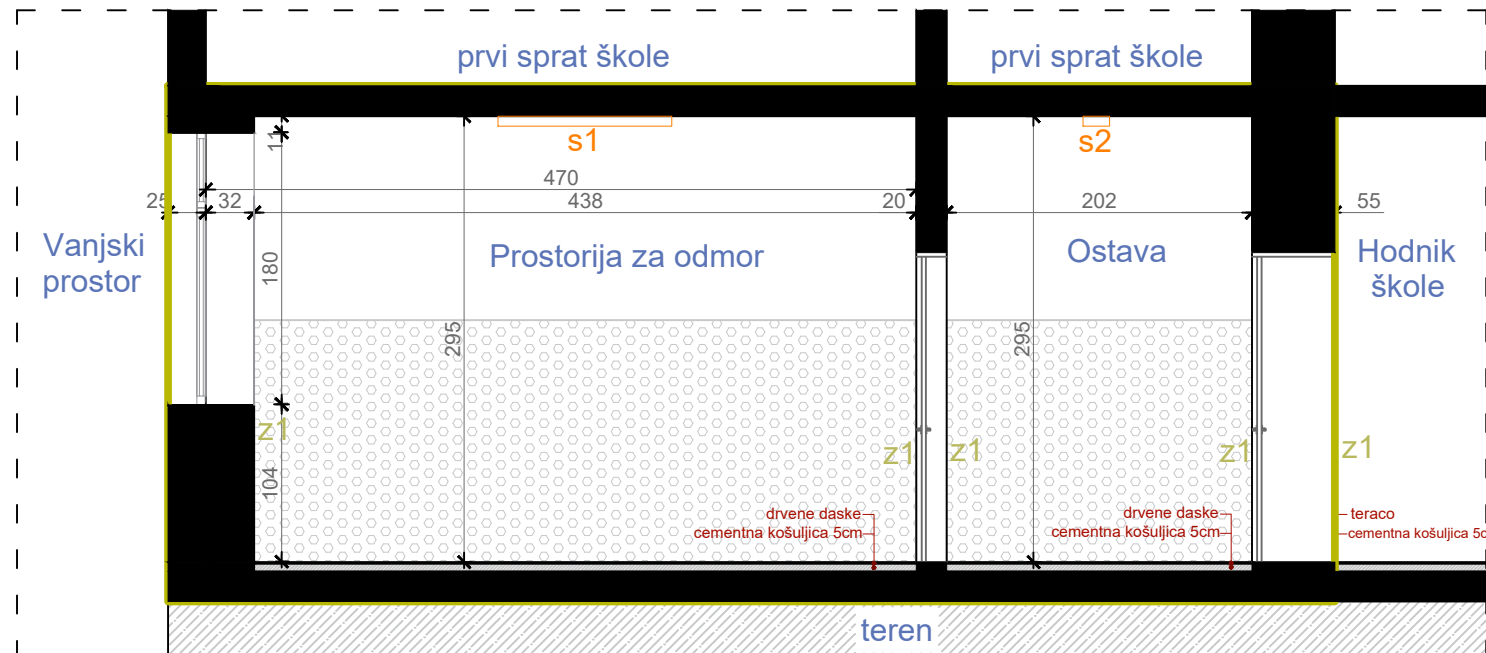

POGLEDI/ POSTOJEĆE STANJE, R=1:50


LEGENDA - OZNAKE

- z1** postojeći zid (završna obrada - masna boja do 160cm; od 160cm do 295cm disperzija)
- ooooo** Osigurači
- Razvodna tabla
- Monofazna utičnica
- Prekidač za svjetlo
- Dio objekta na kom se vrše intervencije

FOTODOKUMENTACIJA



PROJEKTANT:  Društvo sa ograničenom odgovornošću Podgorica		INVESTITOR: Ministarstvo prosvjete Crne Gore	
Objekat: Stomatološke ambulante u osnovnim i srednjim školama - JU "Obazovni centar" Šavnik		Lokacija: Šavnik bb, Šavnik	
Glavni inženjer: Dušan Džudović, d.i.a.		Vrsta tehničke dokumentacije: GLAVNI PROJEKAT	
Odgovorni inženjer: Dušan Džudović, d.i.a.		Dio tehničke dokumentacije: ARHITEKTURA	
Saradnici: Milena Lukić, MSc arh. Maja Marvučić, spec.sci.arch. Nikola Bulatović, MSC arh.		Prilog: Pogledi - postojeće stanje	Broj priloga: A-03
Datum izrade i M.P. Februar, 2023.		Datum revizije i M.P.	
		RAZMJERA: R=1:50	
		Broj strane:	

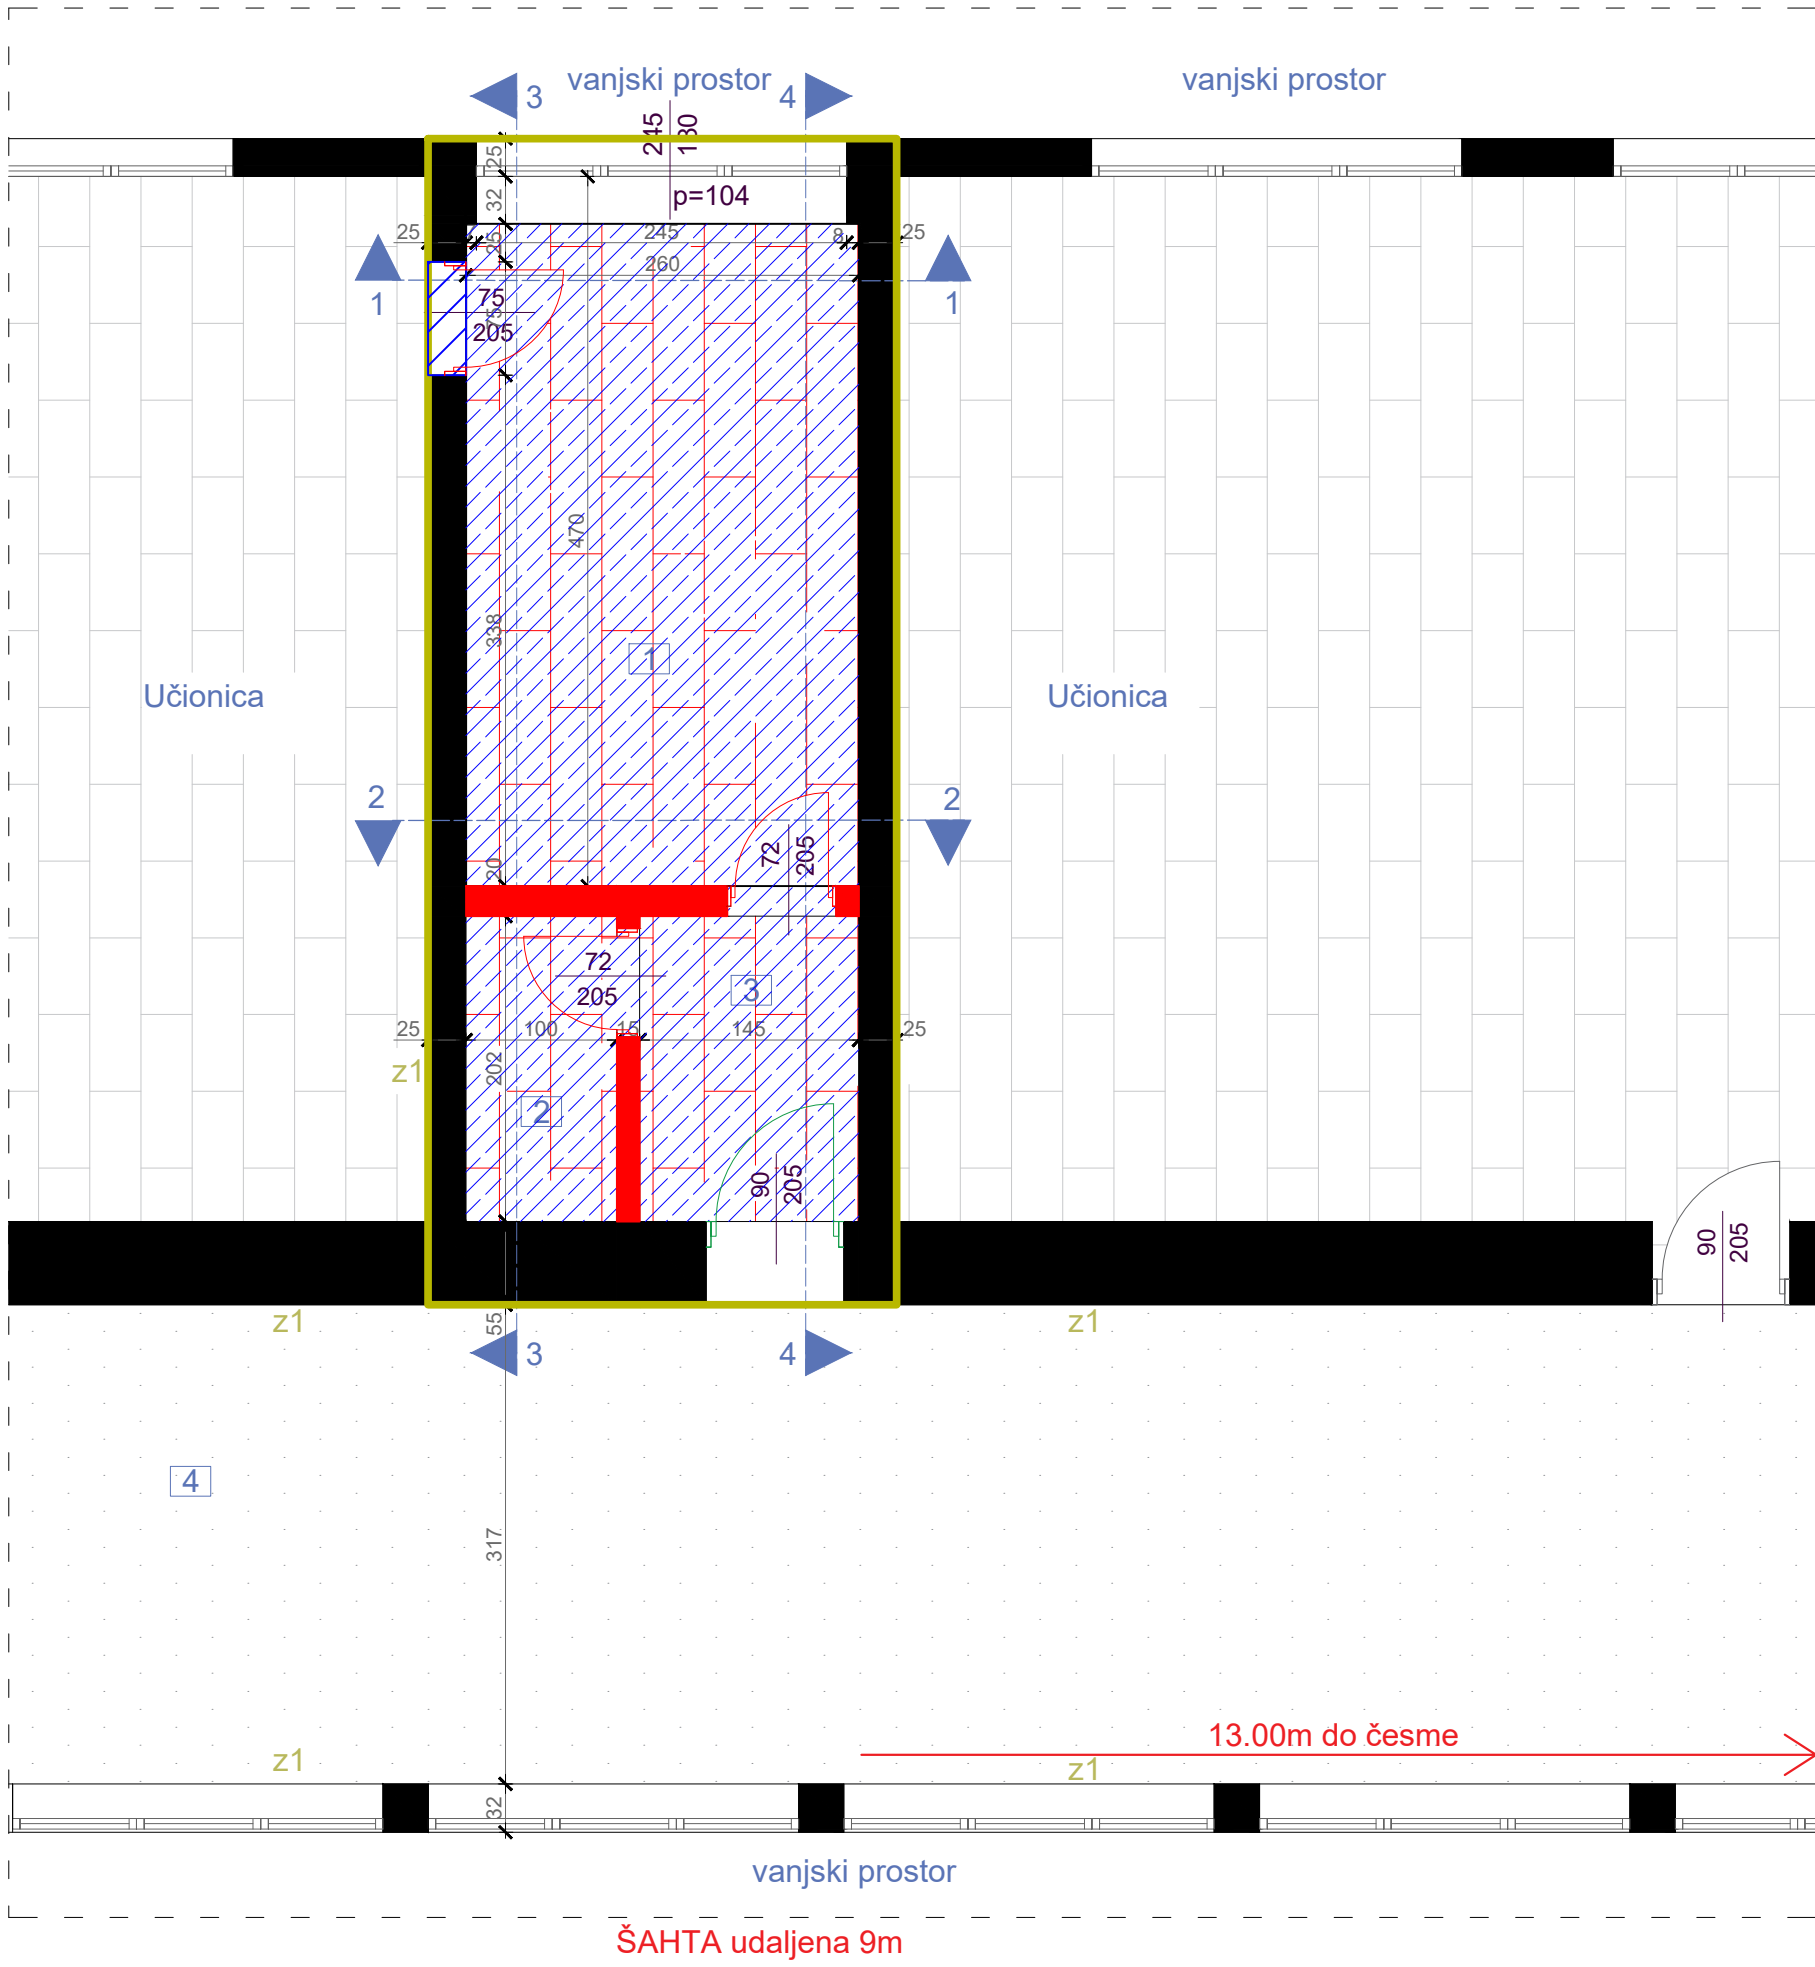

PLAN INTERVENCIJA, R=1:50

LEGENDA - PROSTORIJE

br	naziv prostorije	obrada poda	obrada zida	obrada plafona	m ²
1	prostorija za odmor	drvene daske	disperzija	disperzija	11,38
2	ostava	drvene daske	disperzija	disperzija	2,02
3	predprostor	drvene daske	disperzija	disperzija	2,92
4	hodnik škole	teraco	disperzija	disperzija	/

LEGENDA INTERVENCIJA

- ruši se
- uklanjanje postojeće podne obloge (daske)
- postavljanje nove podne obloge (pvc)
- demontaža bravarije
- zamjena postojeće bravarije novom
- Dio objekta na kom se vrše intervencije

PROJEKTANT:  "URBI.PRO" d.o.o., Podgorica, ul.Radosava Burića bb, telefon 067/006-012, e-mail urbi.pro@t-com.me PDV: 30/31-14987-7, PIB: 03059847		INVESTITOR: Ministarstvo prosvjete Crne Gore	
Objekat: Stomatološke ambulante u osnovnim i srednjim školama - JU "Obazovni centar " Šavnik		Lokacija: Šavnik bb, Šavnik	
Glavni inženjer: Dušan Džudović, d.i.a.		Vrsta tehničke dokumentacije: GLAVNI PROJEKAT	
Odgovorni inženjer: Dušan Džudović, d.i.a.		Dio tehničke dokumentacije: ARHITEKTURA	
Saradnici: Milena Lukić, MSc arh. Maja Marvučić, spec.sci.arch. Nikola Bulatović, MSc arh.		Prilog: Osnova prostorije namijenjene funkciji ambulante - plan intervencija	RAZMJERA: R=1:50
Datum izrade i M.P.: Februar, 2023.		Broj priloga: B-01	Broj strane:
Datum revizije i M.P.:			

POGLEDI/ PLAN INTERVENCIJA, R=1:50


LEGENDA - OZNAKE

- S1/S1 Nadgradna svjetiljka
- KU Klima uređaj
- Dio objekta na kom se vrše intervencije


LEGENDA - INTERVENCIJE

- novoplanirano
- uklanjanje
- zamjena postojećih slojeva poda novim
- novoplanirana pvc vodootporna tapeta


IZGLED 1-1
Završna obrada - masna boja do 160cm;
od 160cm do 295cm disperzija)

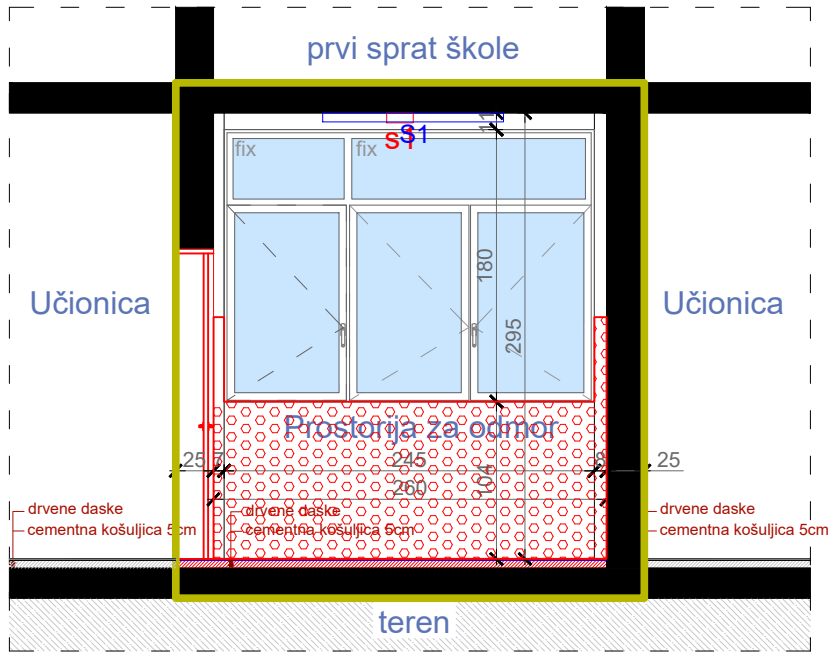


IZGLED 3-3
Završna obrada - masna boja do 160cm;
od 160cm do 295cm disperzija)

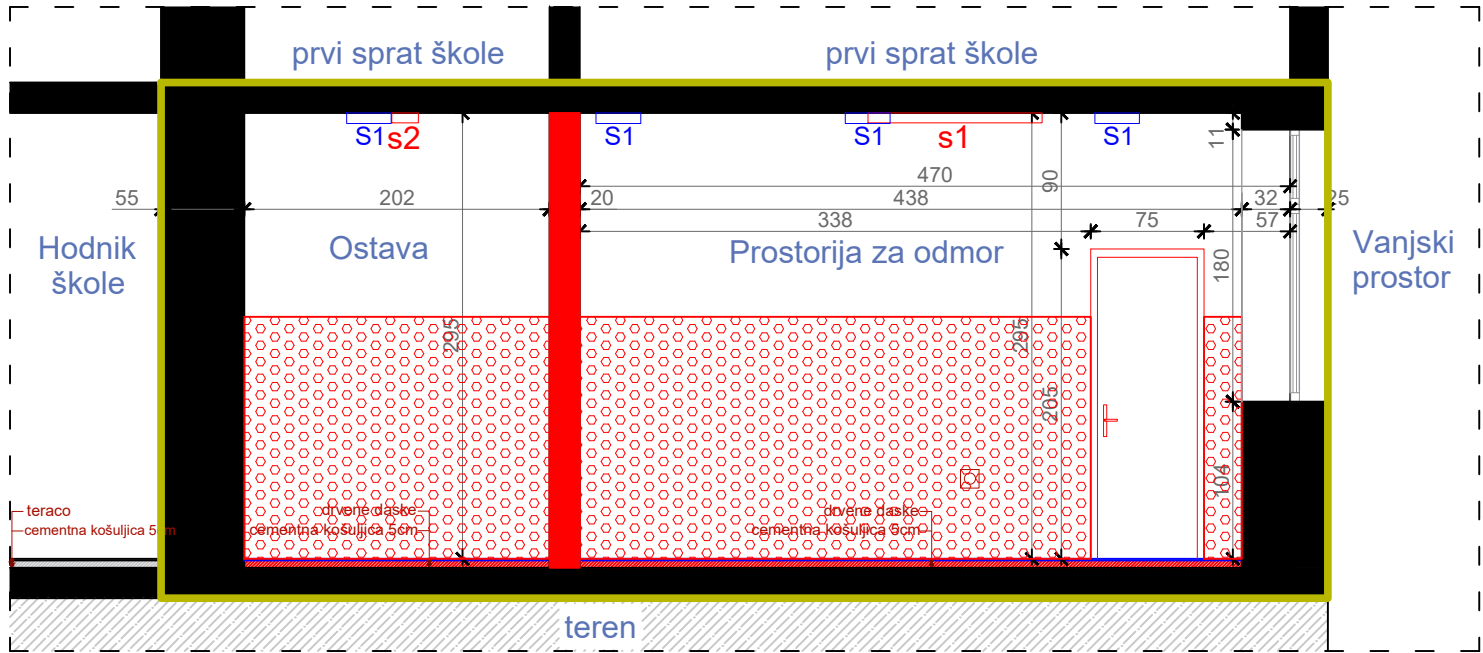

IZGLED 2-2
Završna obrada - masna boja do 160cm;
od 160cm do 295cm disperzija)

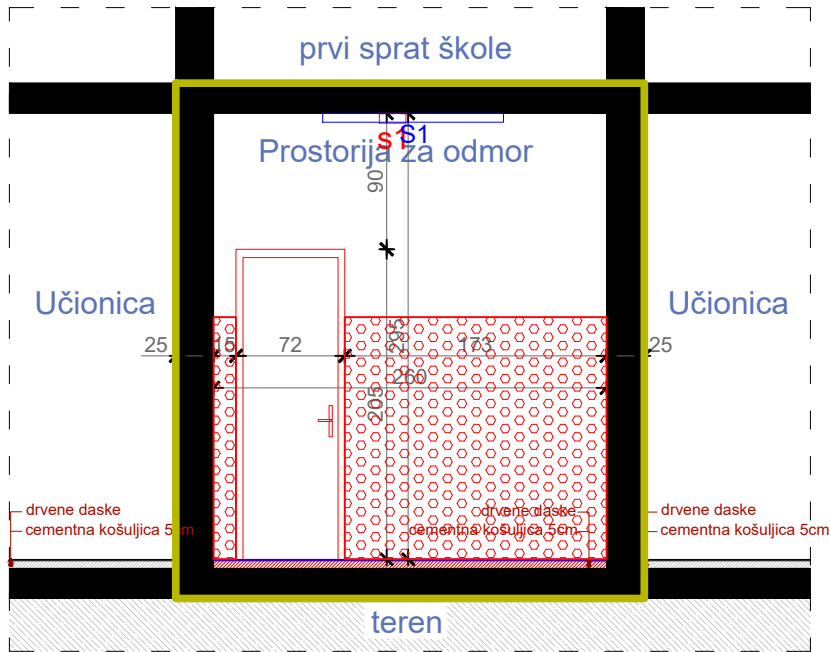


IZGLED 4-4
Završna obrada - masna boja do 160cm;
od 160cm do 295cm disperzija)

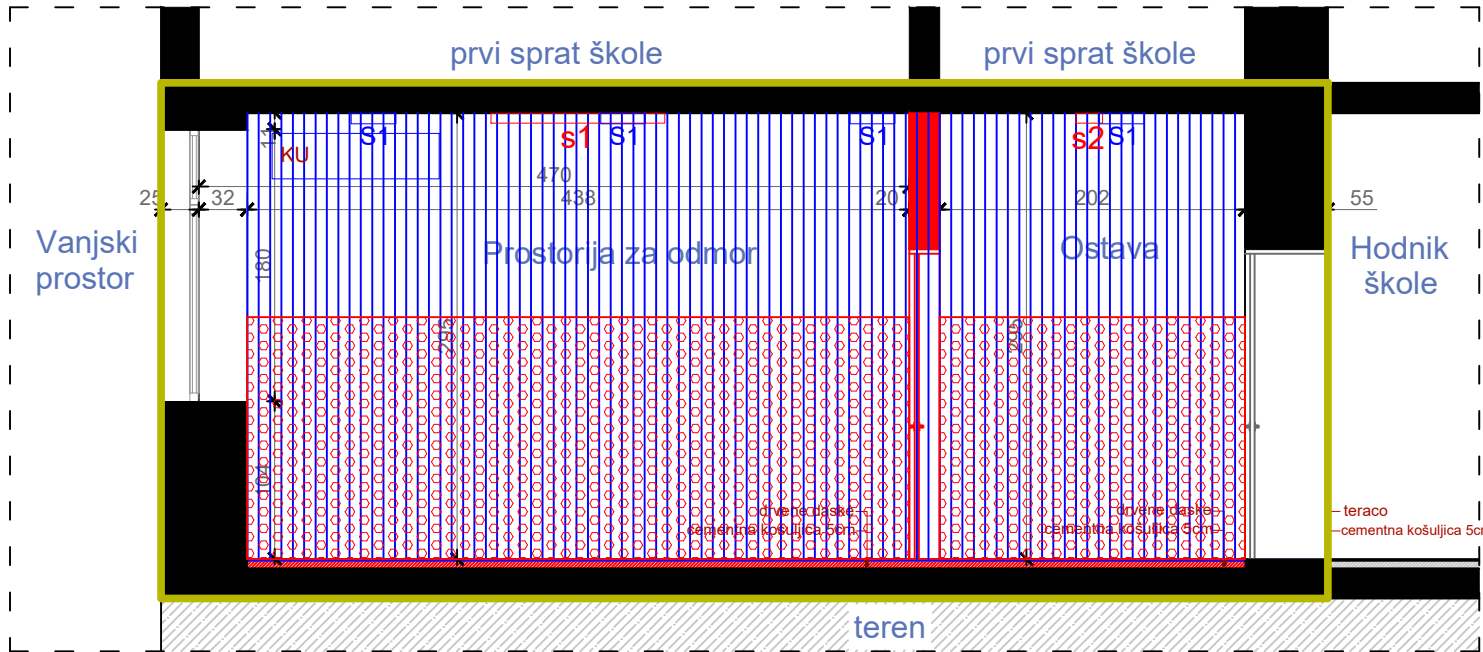

PROJEKTANT:  "URBI.PRO" d.o.o., Podgorica, ul.Radosava Burića bb, telefon 067/006-012. e-mail urbi.pro@t-com.me PDV: 30/31-14987-7, PIB: 03059847		INVESTITOR: Ministarstvo prosvjete Crne Gore	
Objekat: Stomatološke ambulante u osnovnim i srednjim školama - JU "Obazovni centar " šavnik		Lokacija: šavnik bb, šavnik	
Glavni inženjer: Dušan Džudović, d.i.a.		Vrsta tehničke dokumentacije: GLAVNI PROJEKAT	
Odgovorni inženjer: Dušan Džudović, d.i.a.		Dio tehničke dokumentacije: ARHITEKTURA	
Saradnici: Milena Lukić, MSc arh. Maja Marvučić, spec.sci.arch. Nikola Bulatović, MSC arh.		Prilog: Pogledi - plan intervencija	Broj priloga: B-02
Datum izrade i M.P. Februar, 2023.		Datum revizije i M.P.	

C- PLANIRANO STANJE

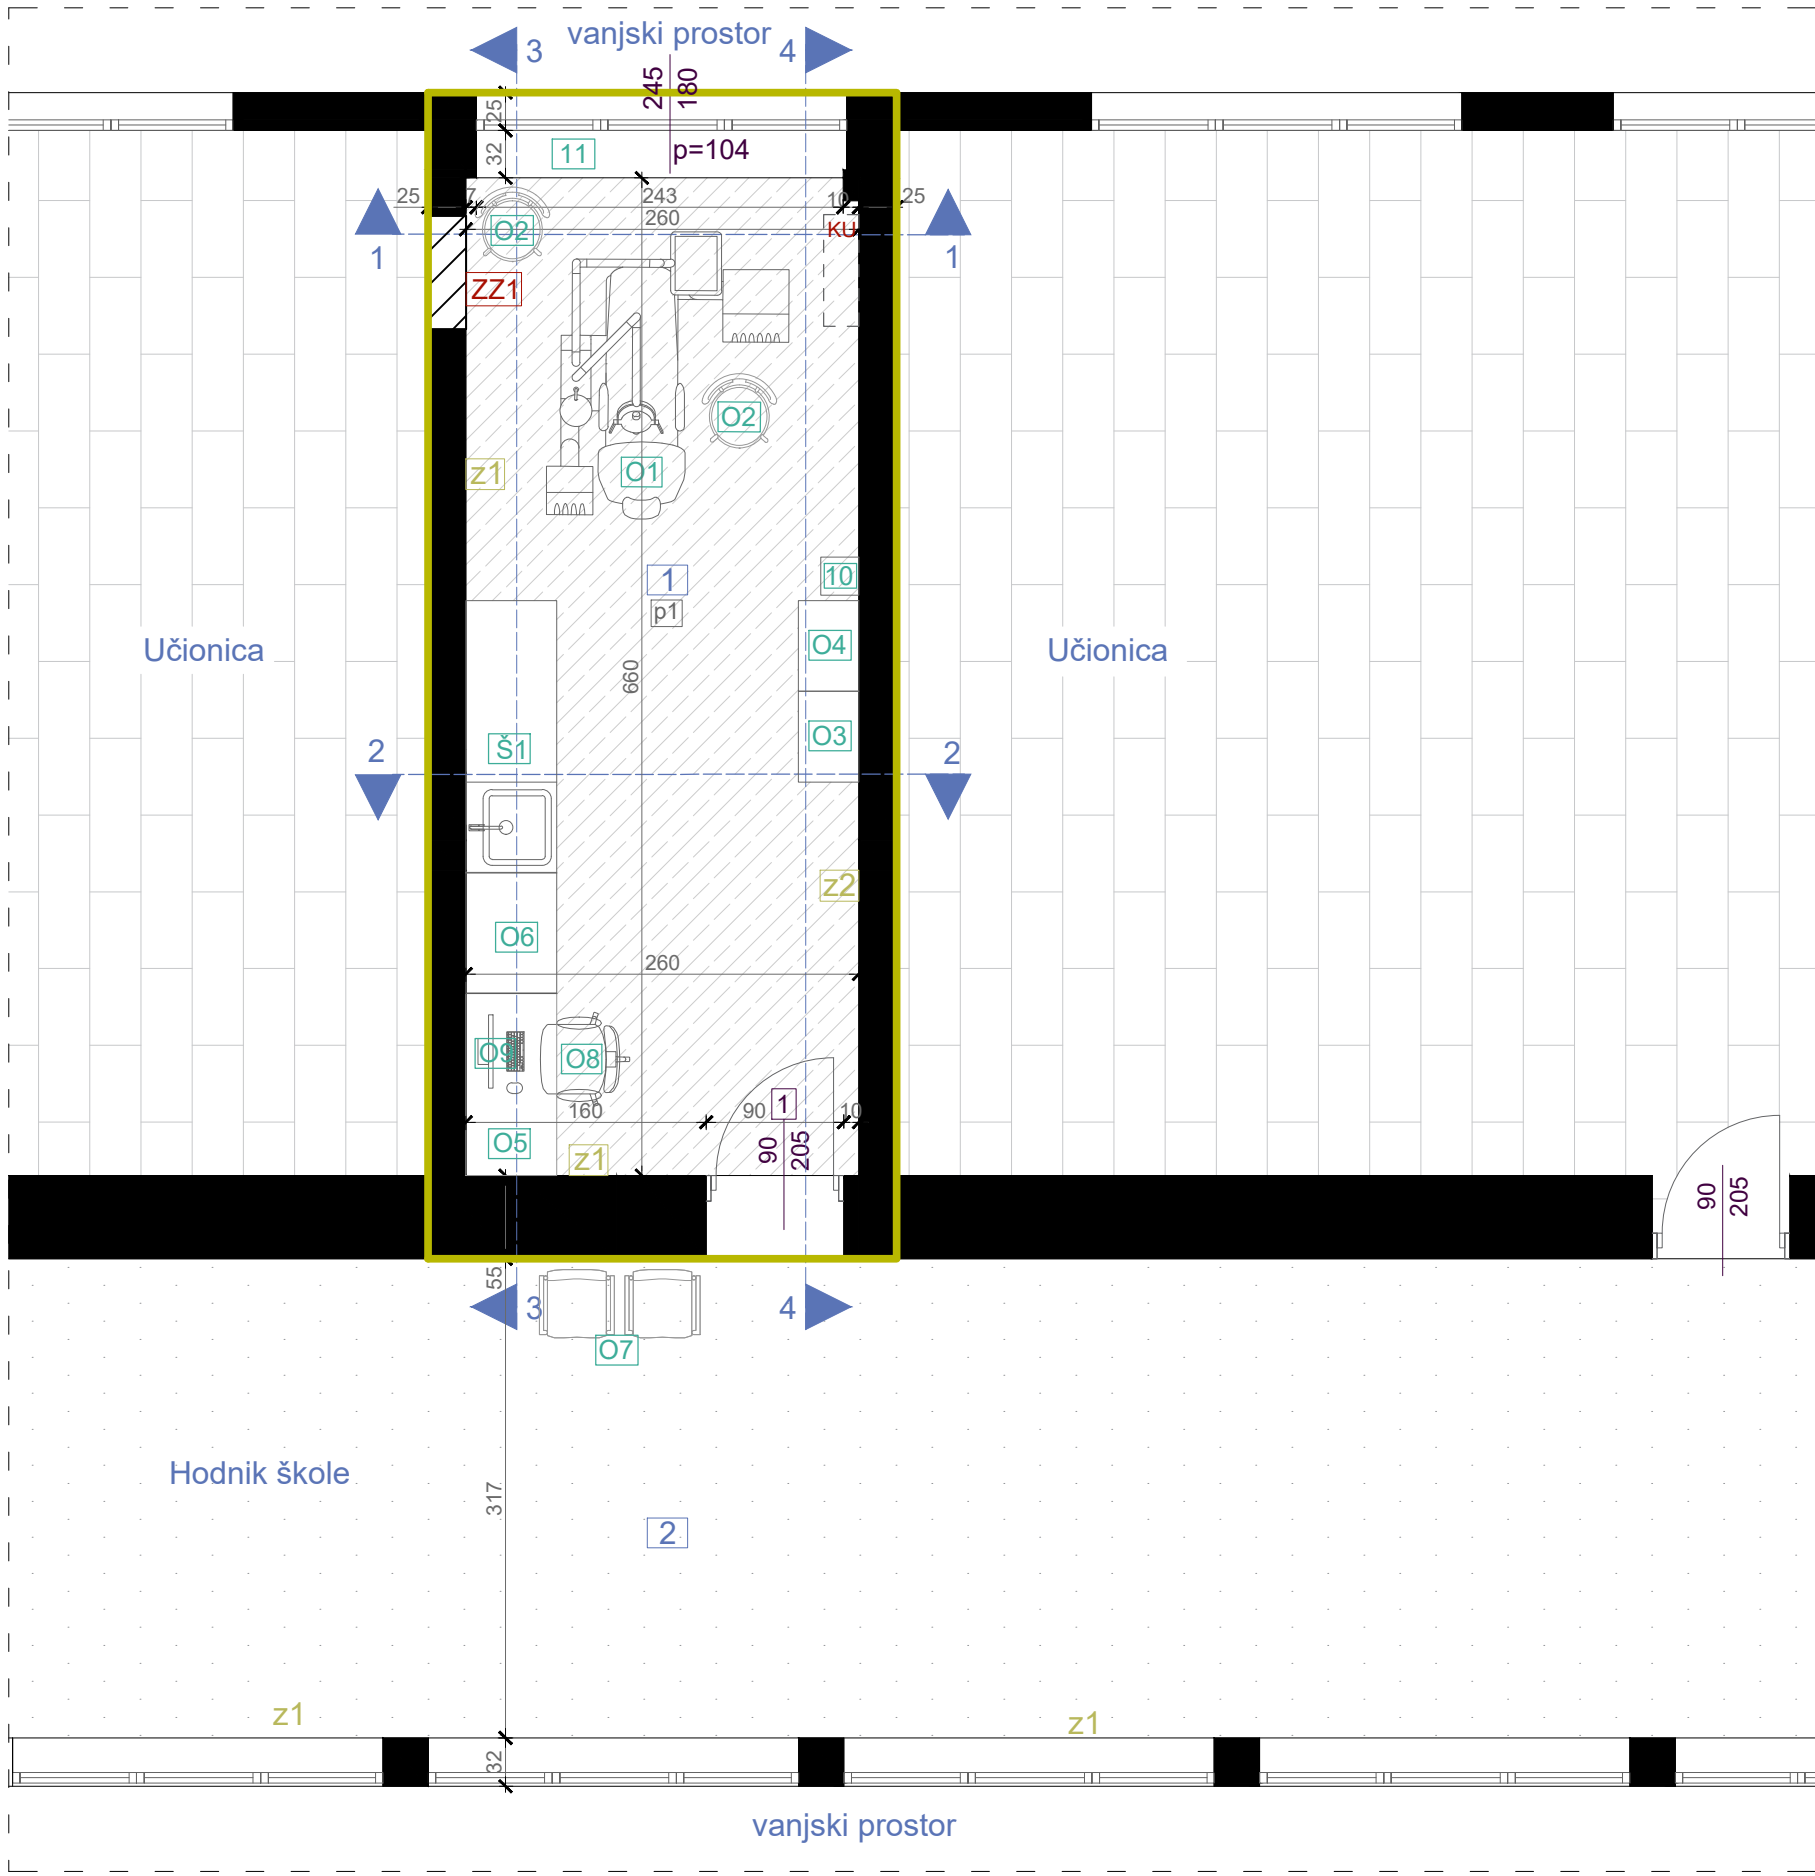

OSNOVA PLANIRANOG STANJA, R=1:50

LEGENDA - PROSTORIJE


br	naziv prostorije	obrada poda	obrada zida	obrada plafona	m ²
1	stomatološka ordinacija	pvc	disperzija/ pvc tapeta	disperzija	17,16
2	hodnik škole	teraco	disperzija	disperzija	/

LEGENDA - OZNAKE


dio objekta na kom se vrše intervencije O1 oznaka šeme namještaja Ku klima uređaj završna obrada poda - pvc završna obrada poda - postojeći teraco z1 postojeći zid - završna obrada disperzija z2 postojeći zid - pvc vodootporna tapeta	p1 novi pod 1. pvc 2. cementna košuljica 4cm 3. pvc folija 4. termoizolacija 2cm 5. hidroizolacija 6. postojeća betonska ploča ZZ1 novi zidani zid 1. glet masa+disperzija 2. malter 1,5cm 3. blok 20cm 4. malter 1,5cm 5. glet masa+disperzija
--	---

PROJEKTANT:  URBI.PRO družstvo sa ograničenom odgovornošću Podgorica "URBI.PRO" d.o.o., Podgorica, ul.Radosava Burića bb, telefon 067/006-012, e-mail urbi.pro@t-com.me PDV: 30/31-14987-7, PIB: 03059847	INVESTITOR: Ministarstvo prosvjete Crne Gore		
Objekat: Stomatološke ambulante u osnovnim i srednjim školama - JU "Obazovni centar " Šavnik	Lokacija: Šavnik bb, Šavnik		
Glavni inženjer: Dušan Džudović, d.i.a.	Vrsta tehničke dokumentacije: GLAVNI PROJEKAT		
Odgovorni inženjer: Dušan Džudović, d.i.a.	Dio tehničke dokumentacije: ARHITEKTURA		RAZMJERA: R=1:50
Saradnici: Milena Lukić, MSc arh. Maja Marvučić, spec.sci.arh. Nikola Bulatović, MSc arh.	Prilog: Osnova stomatološke ambulante - planirano stanje	Broj priloga: C-01	Broj strane:
Datum izrade i M.P.: Februar, 2023.	Datum revizije i M.P.:		


izgled '1-1'

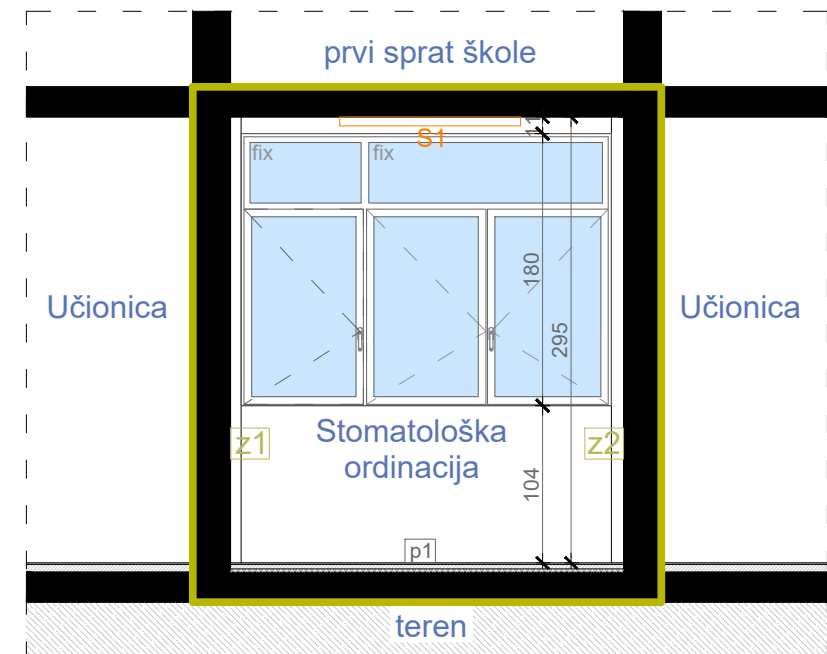


izgled '3-3'

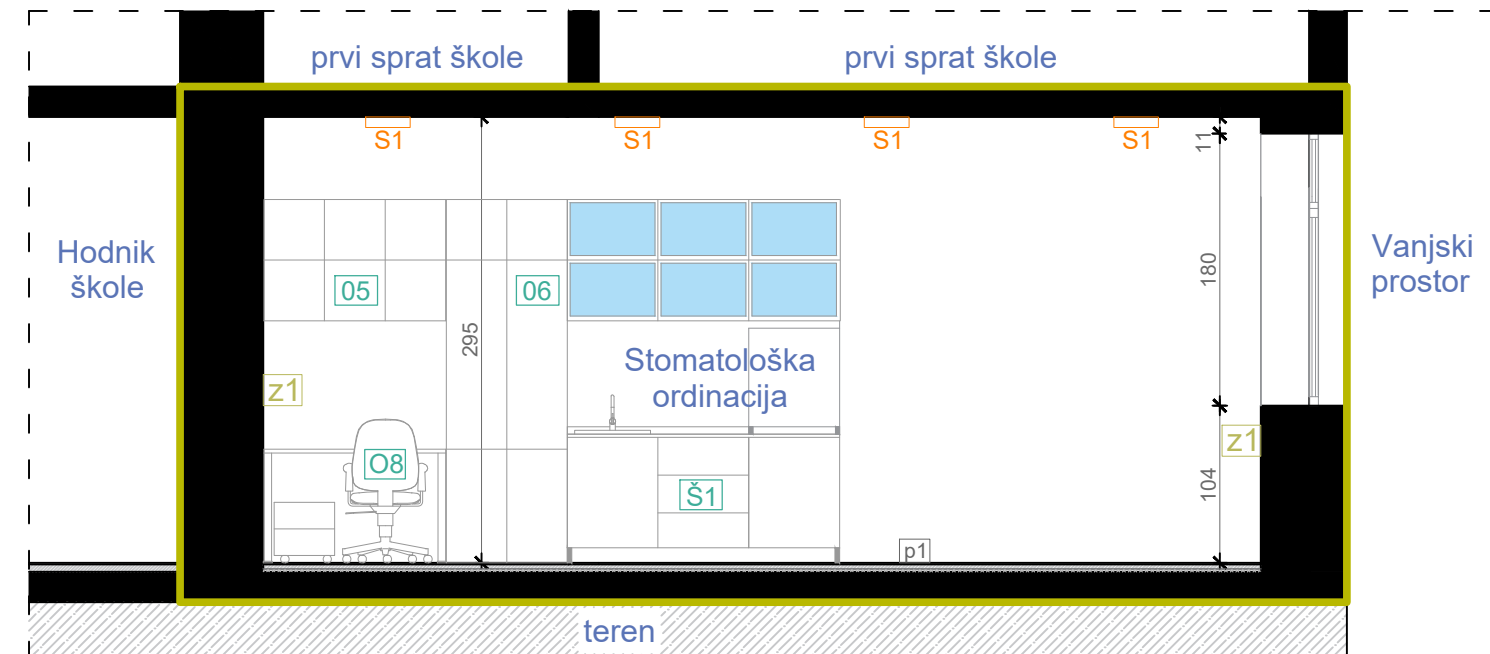

izgled '2-2'

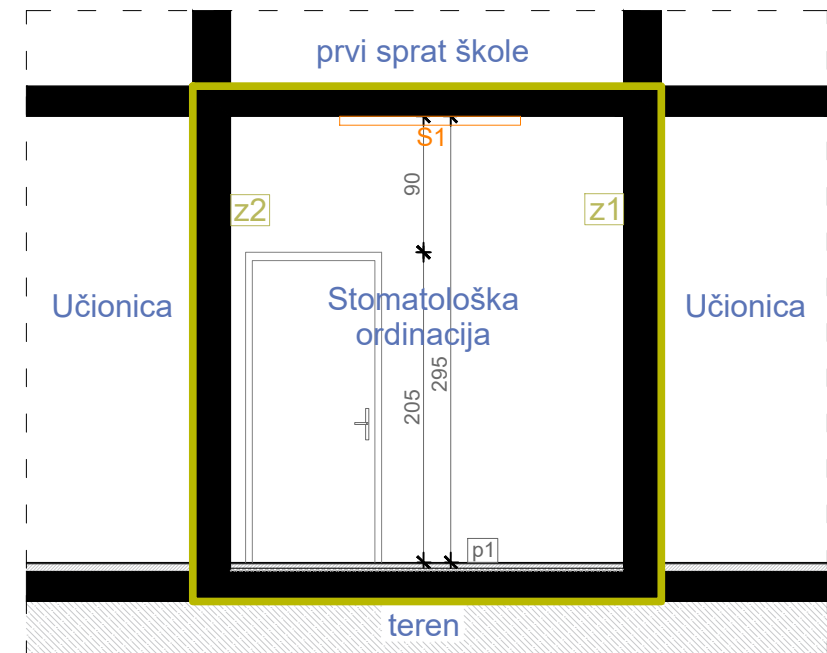

izgled '4-4'

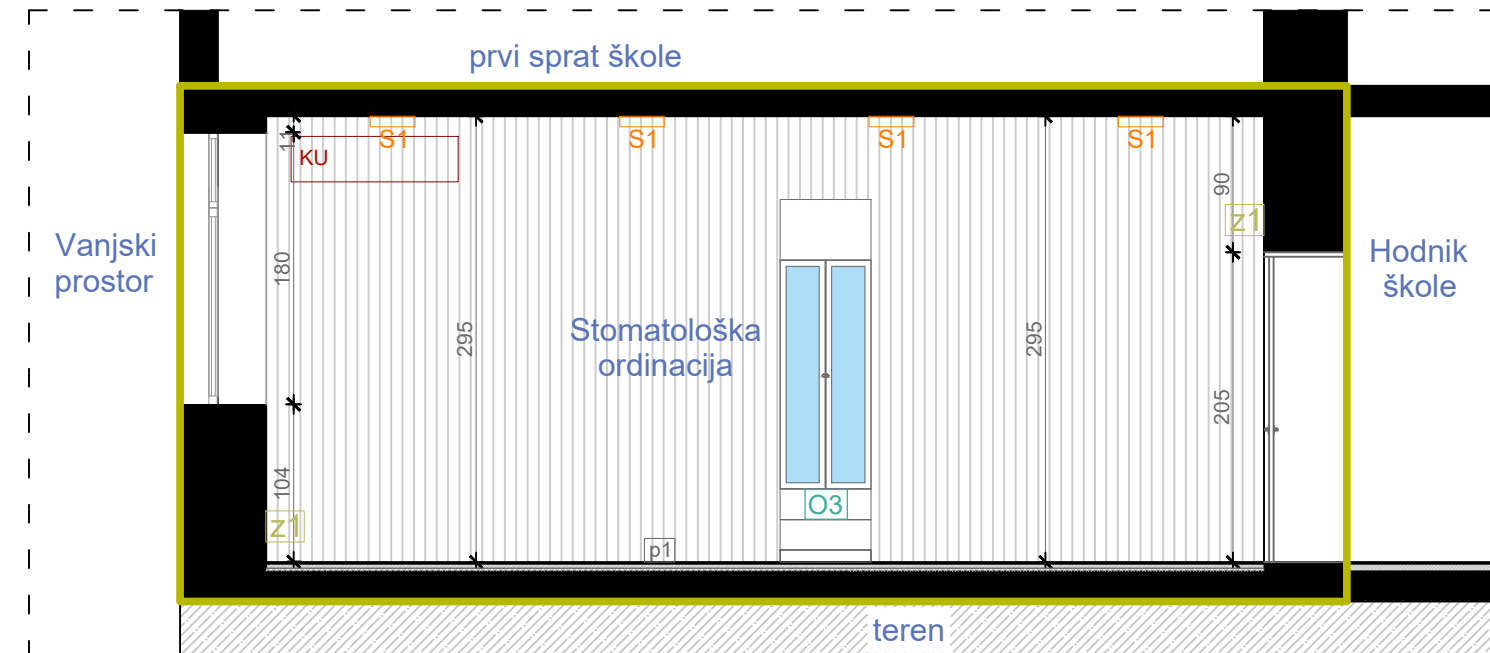


POGLEDI/ PLANIRANO STANJE, R=1:50

LEGENDA - OZNAKE

- | | | | |
|-----------|---|-----------|--------------------------|
| O1 | oznaka šeme namještaja | p1 | novi pod |
| KU | klima uređaj | 1. | pvc |
| S1 | nadgradna svjetiljka 120x30cm | 2. | cementna košuljica 4cm |
| Z1 | postojeći zid - završna obrada disperzija | 3. | pvc folija |
| Z2 | postojeći zid - završna obrada pvc vodootporna tapeta | 4. | termoizolacija 2cm |
| | | 5. | hidroizolacija |
| | | 6. | postojeća betonska ploča |

PROJEKTANT:  Društvo sa ograničenom odgovornošću Podgorica		INVESTITOR: Ministarstvo prosvjete Crne Gore	
Objekat: Stomatološke ambulante u osnovnim i srednjim školama - JU "Obazovni centar" Šavnik		Lokacija: Šavnik bb, Šavnik	
Glavni inženjer: Dušan Džudović, d.i.a.		Vrsta tehničke dokumentacije: GLAVNI PROJEKAT	
Odgovorni inženjer: Dušan Džudović, d.i.a.		Dio tehničke dokumentacije: ARHITEKTURA	
Saradnici: Milena Lukić, MSc arh. Maja Marvučić, spec.sci.arch. Nikola Bulatović, MSc arh.		Prilog: Pogledi - planirano stanje	RAZMJERA: R=1:50
Datum izrade i M.P.: Februar, 2023.		Broj priloga: C-03	Broj strane:
Datum revizije i M.P.:			


Naziv:	Šema unutrašnjih otvora	Oznaka pozicije:	1	
Konstrukcija:	Aluminijumski profili	Smjer otvaranja:	lijevo	desno
Boja / završna obrada:	Plastifikacija u RAL-u 7016		/	1
Ispuna:	Pjeskareno pamplex staklo (4.4.1. mm)	Ukupno:	1 kom	
Mjere /cm/:	90x205cm			

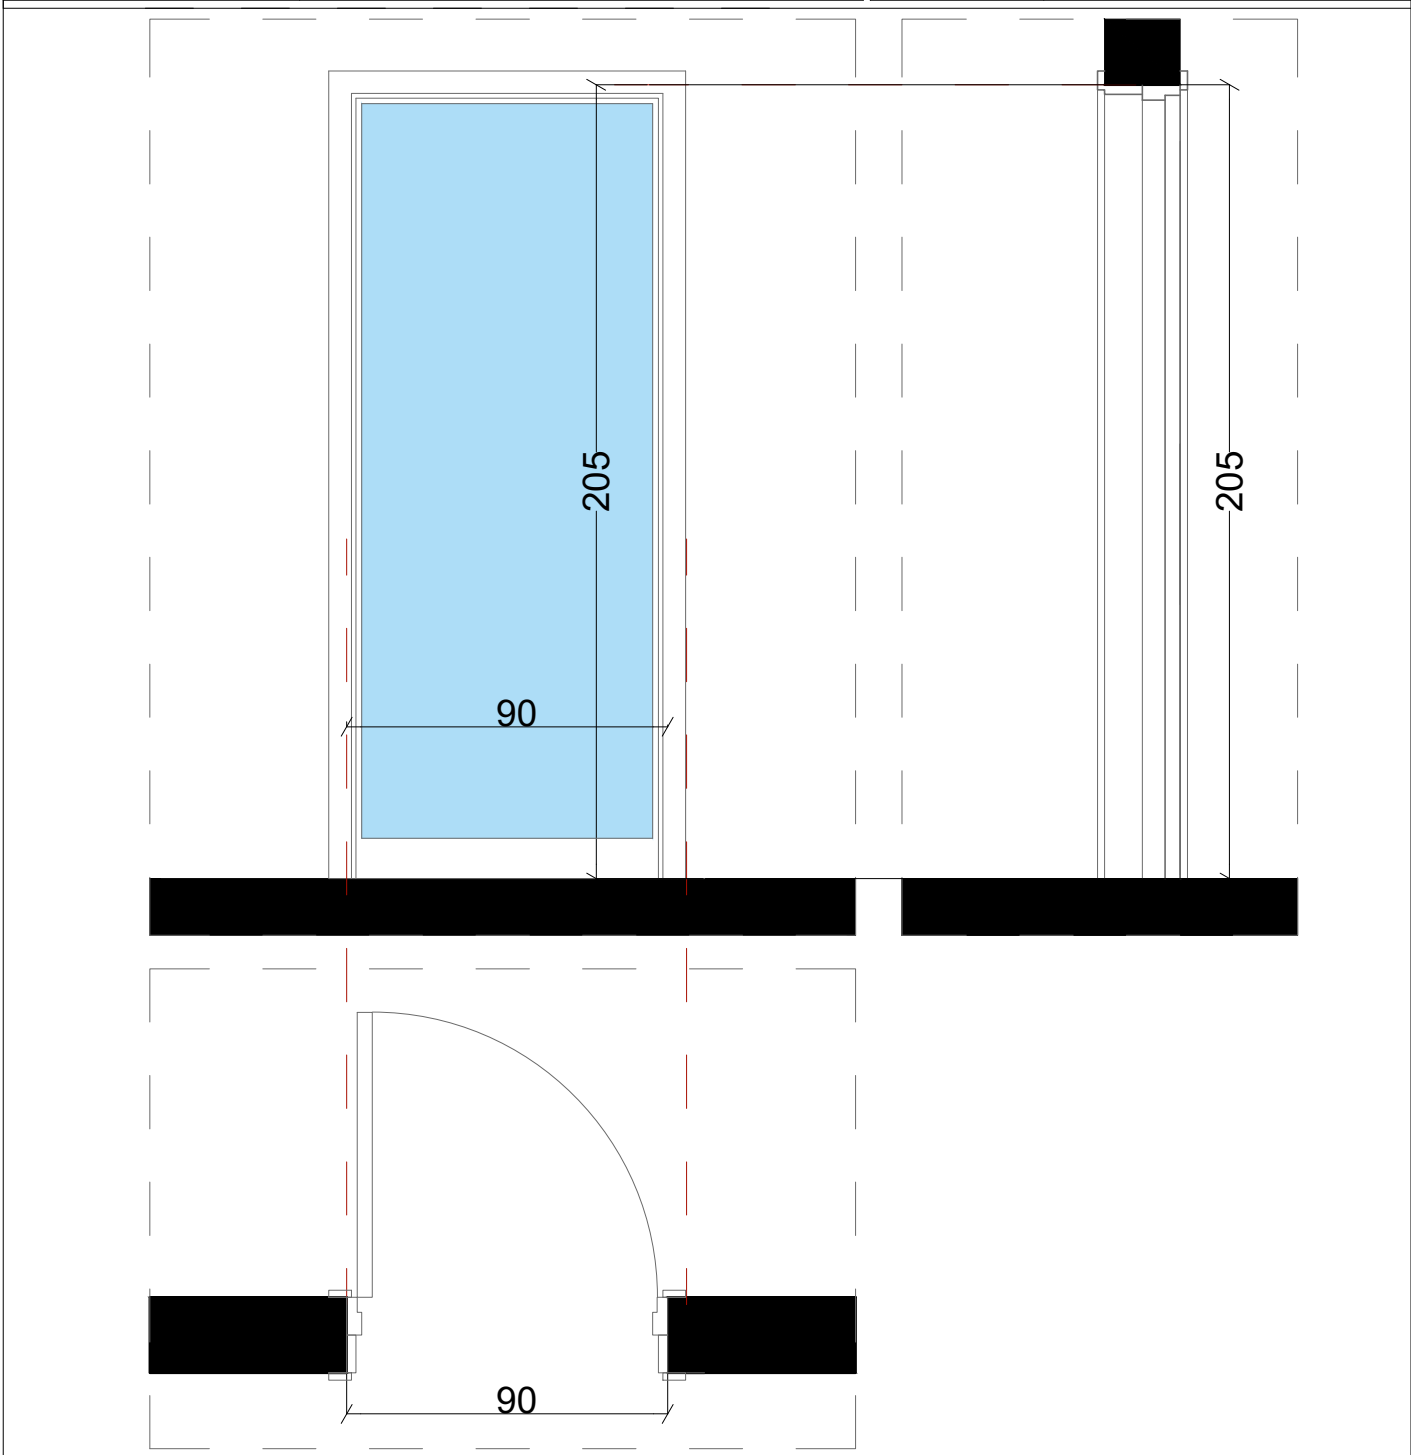

- Opis:**
- Unutrašnja jednokrnlina vrata dim. 90 x 205cm.
 - Vrata su od ekstrudiranih AL profila bez termoprekida , sa ispunom stakla pjeskareno pamplex sigurnosno(4.4.1 mm).
 - Ram vrata je sa štelujućim pervajzom koji se prilagođava debljini zida.
 - Boja aluminijumske bravarije je RAL 7016.
 - Vrata snabdjeti šarkama i kvakom u metalik sivoj boji, kao i dihtung gumom na vezi krila sa štokom.
 - Ugraditi bravu sa uloškom i cilindrom i tri ključa.
 - Na vratima postaviti metalnu pločicu sa ugraviranim natpisom "Stomatološka ordinacija". Dimenzije pločice su 30x20cm(dxv)


Šeme su crtane gledano sa spoljašnje strane. Mjere su u centimetrima. Mjere provjeriti na licu mesta.	LIST BR. C.04.01.	NAZIV: Šeme unutrašnjih otvora
	DATUM: Februar, 2023.	PROJEKAT: Stomatološke ambulante u osnovnim i srednjim školama - JU "Obrazovni centar", Šavnik
	RAZMJERA: R=1:20	LOKACIJA: Šavnik bb, Šavnik

PROJEKTANT:	OBJEKAT: Stomatološke ambulante u osnovnim i srednjim školama - JU "Obrazovni centar", Šavnik	INVESTITOR :
"URBI PRO" d.o.o., Podgorica	PRILOG: Projekat namještaja i opremanja	Ministarstvo prosvjete Crne Gore

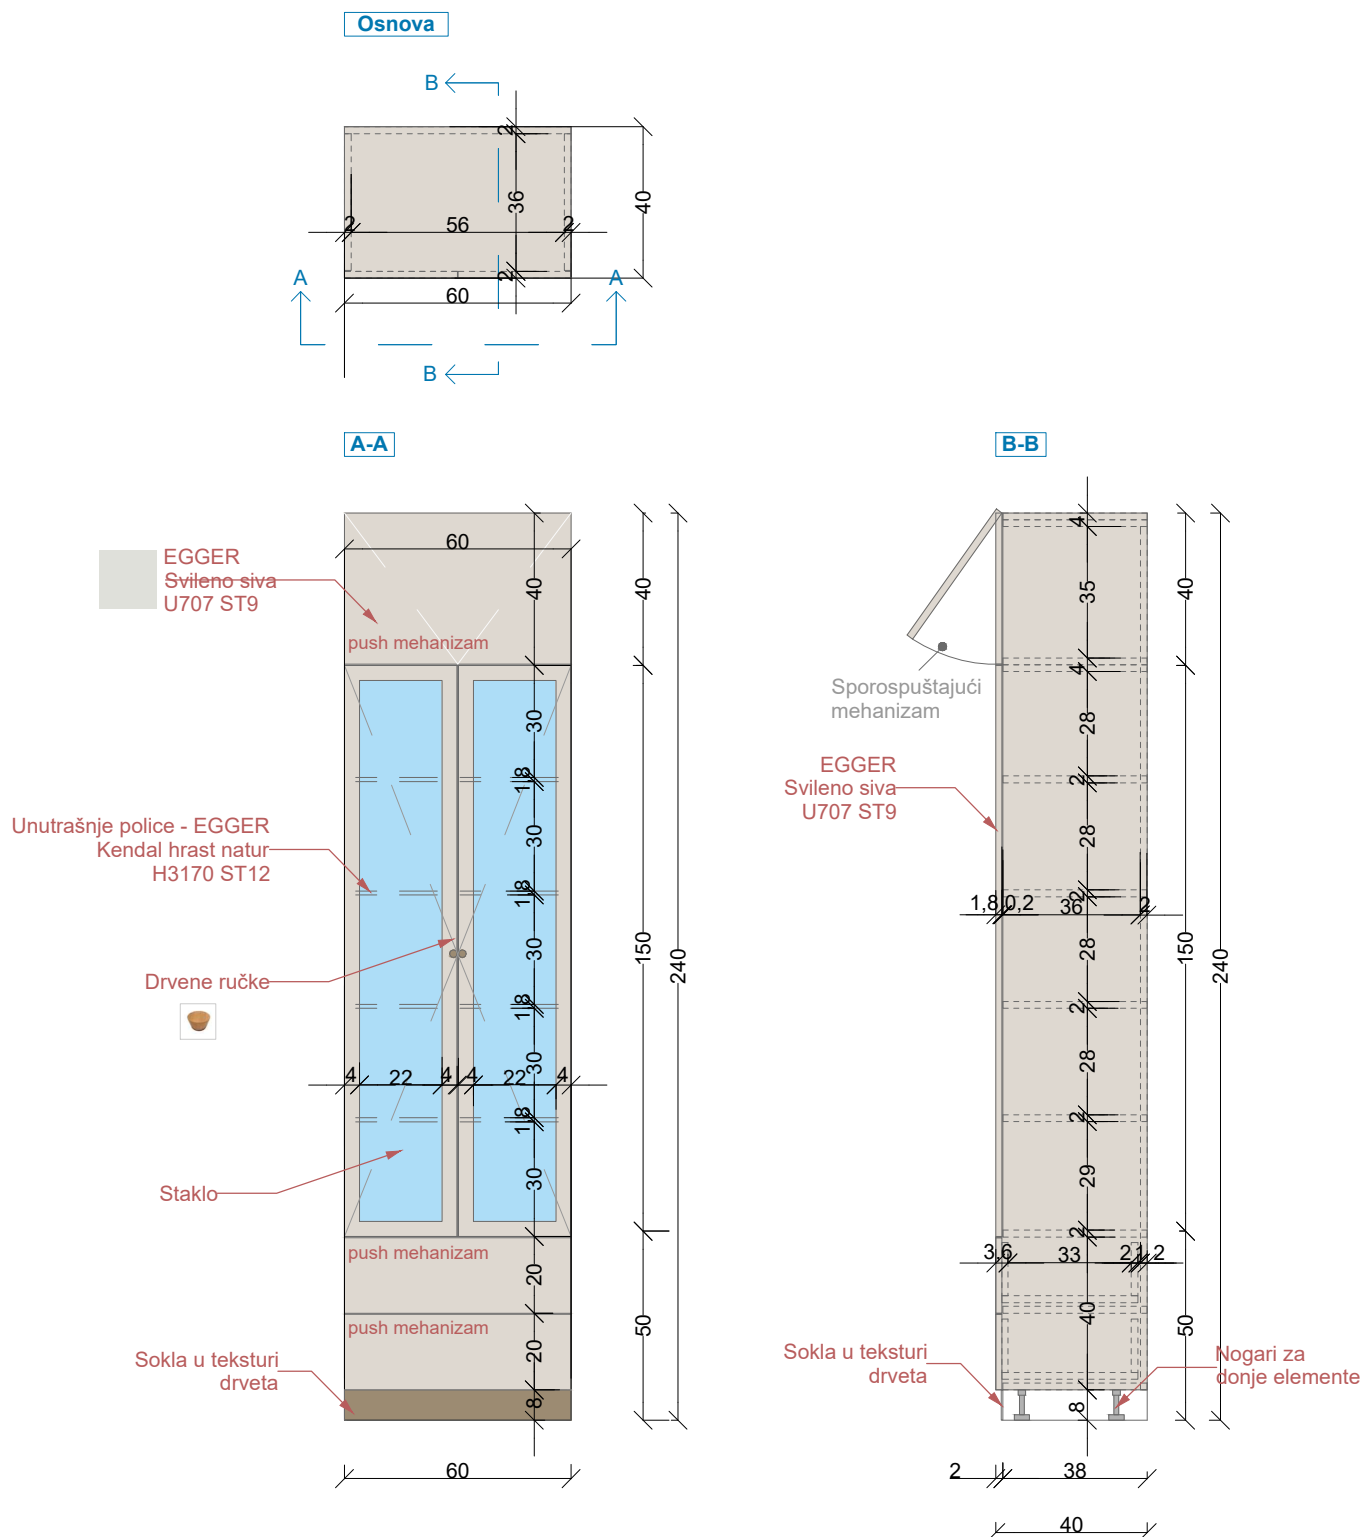

OZNAKA POZICIJE: 03	Vitrina za instrumente	KOMADA: 1
Opis: Nabavka materijala, izrada i montaža vitrine za instrumente zubne ordinacije. Vizuelno se sastoji od tri dijela. Donji dio sačinjavaju dvije fioke sa frontom od univera 18mm u svileni-sivoj boji (Egger U707 ST9). Korpusi su izradjeni od univera u polarno-bijeloj boji (Egger W1300 ST9). Otvaraju se uz pomoć push mehanizma. Ispuna središnjeg dijela, ujedno i najvećeg je staklo, a uokvireno je univerom 18mm u svileni-sivoj boji (Egger U707 ST9), debljine okvira 4cm, na kojima su postavljene dvije kružne ručke u teksturi drveta. Korpus središnjeg dijela, tj. police su izradjene od univera 18mm (Egger Kendal hrast natur H3170 ST12) Gornje krilo, takođe izradjeno od univera 18mm u svileni-sivoj boji (Egger U707 ST9), ima otvaranje ka gore, kao na grafičkom prikazu. Sve šarke su sa usporivačima. Bočne strane su takođe od identičnog materijala. (Egger U707 ST9). Središnji dio služi sa ostavu instrumenata, a gornji i donji dio za ostavu ostalih stvari, arhive ili sl.		
Napomena: Prije izrade pozicije, sve mjere obavezno kontrolisati na licu mjesta. Izvođač je u obavezi da prije izrade pozicija uradi sve radioničke detalje i iste dostavi glavnom projektantu na uvid i saglasnost. Sve materijale i boje po izboru i odobrenju projektanta		LIST BR: C-05.02.

PROJEKTANT:	OBJEKAT:	INVESTITOR:
"URBI PRO"d.o.o., Podgorica	Stomatološke ambulante u osnovnim i srednjim školama - JU "Obrazovni centar", Šavnik	Ministarstvo prosvjete Crne Gore
	PRILOG:	
	Projekat namještaja i opremanja	

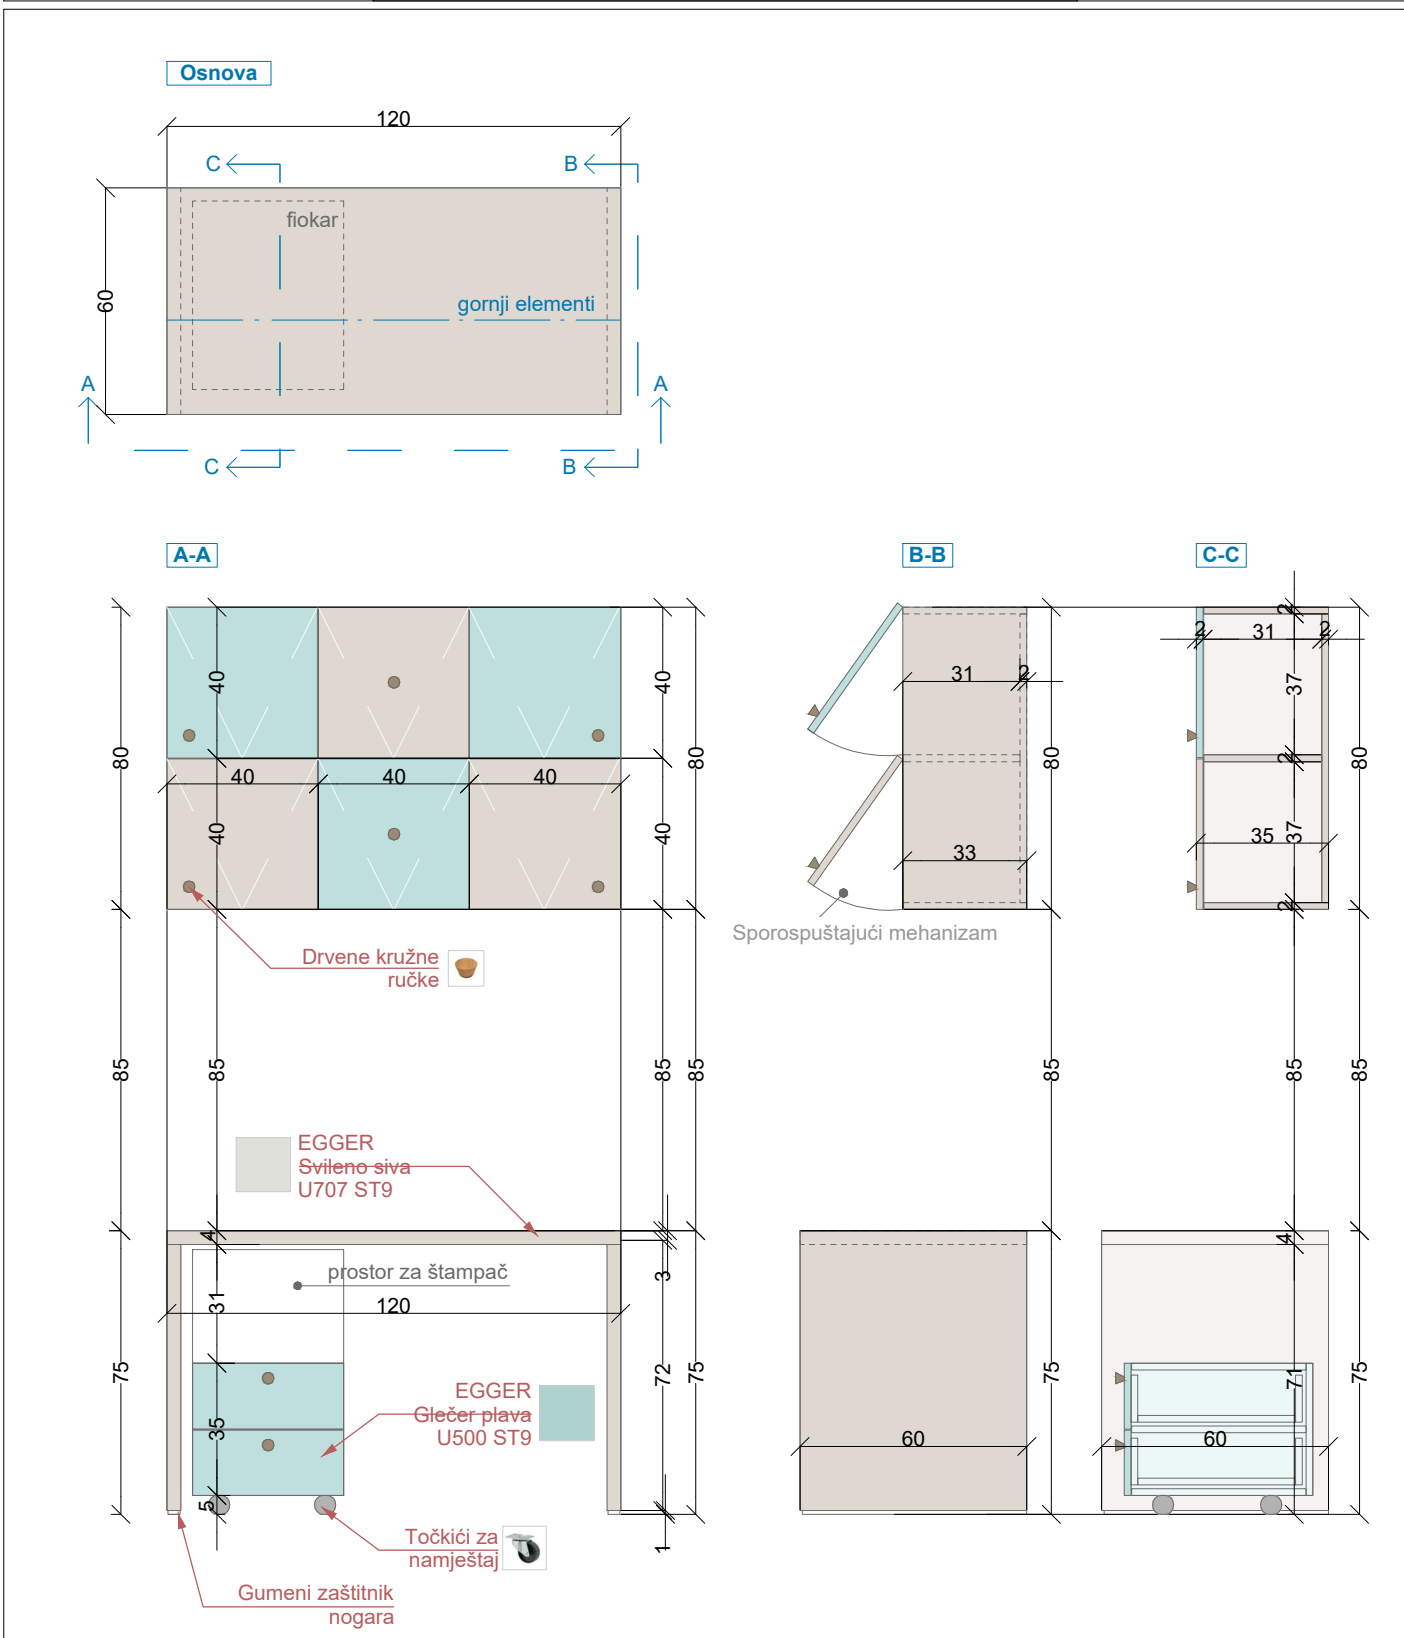


OZNAKA POZICIJE:	Radni sto sa pokretnim fiokarom i arhivom	KOMADA: 1
05		

Opis: Nabavka materijala, izrada i montaža radnog stola sa pokretnim fiokarom kao i gornjih elemenata - arhive. Sto je sastavljen od nogara (dupli univer 36mm) materijalizacije Egger U707 ST9, sa gumenom zaštitom na dnu. Radna ploča (36mm) je od identičnog materijala. Sve bočne strane su kantovane u istom materijalizaciji. Pokretni fiokar sadrži dvije fioke, koje su zajedno sa bočnim stranama i gornjom pločom sastavljenje od univera 18mm Egger Glečer plava (U500 ST9). Korpusi su izradjeni od univera u polarno-bijeloj boji (Egger W1300 ST9). Sve šarke su sa usporivačima. Fioke se otvaraju uz pomoć kružnih drvenih ručki. Gornji elementi, koji služe za arhivu, izrađeni su od dva tipa univera 18mm, sivileno-sivoj boji (Egger U707 ST9), i Glečer plavoj (U500 ST9), postavljeni naizmjenično kao na grafičkom prikazu. Krila se otvaraju prema gore, uz pomoć kružnih drvenih ručki (postavka ručki: donji lijevi ugao za prva dva krila, zatim po sredini, i za desna dva krila ručke su u donjem desnom uglu). Sve šarke su sa usporivačima. Bočne strane su od univera 18mm(Egger U707 ST9).


Napomena: Prije izrade pozicije, sve mjere obavezno kontrolisati na licu mjesta. Izvođač je u obavezi da prije izrade pozicija uradi sve radioničke detalje i iste dostavi glavnom projektantu na uvid i saglasnost. Sve materijale i boje po izboru i odobrenju projektanta	LIST BR: C-05.03.
--	-------------------

PROJEKTANT:	OBJEKAT: Stomatološke ambulante u osnovnim i srednjim školama - JU "Obrazovni centar", Šavnik	INVESTITOR:
"URBI PRO"d.o.o., Podgorica	PRILOG: Projekat namještaja i opremanja	Ministarstvo prosvjete Crne Gore

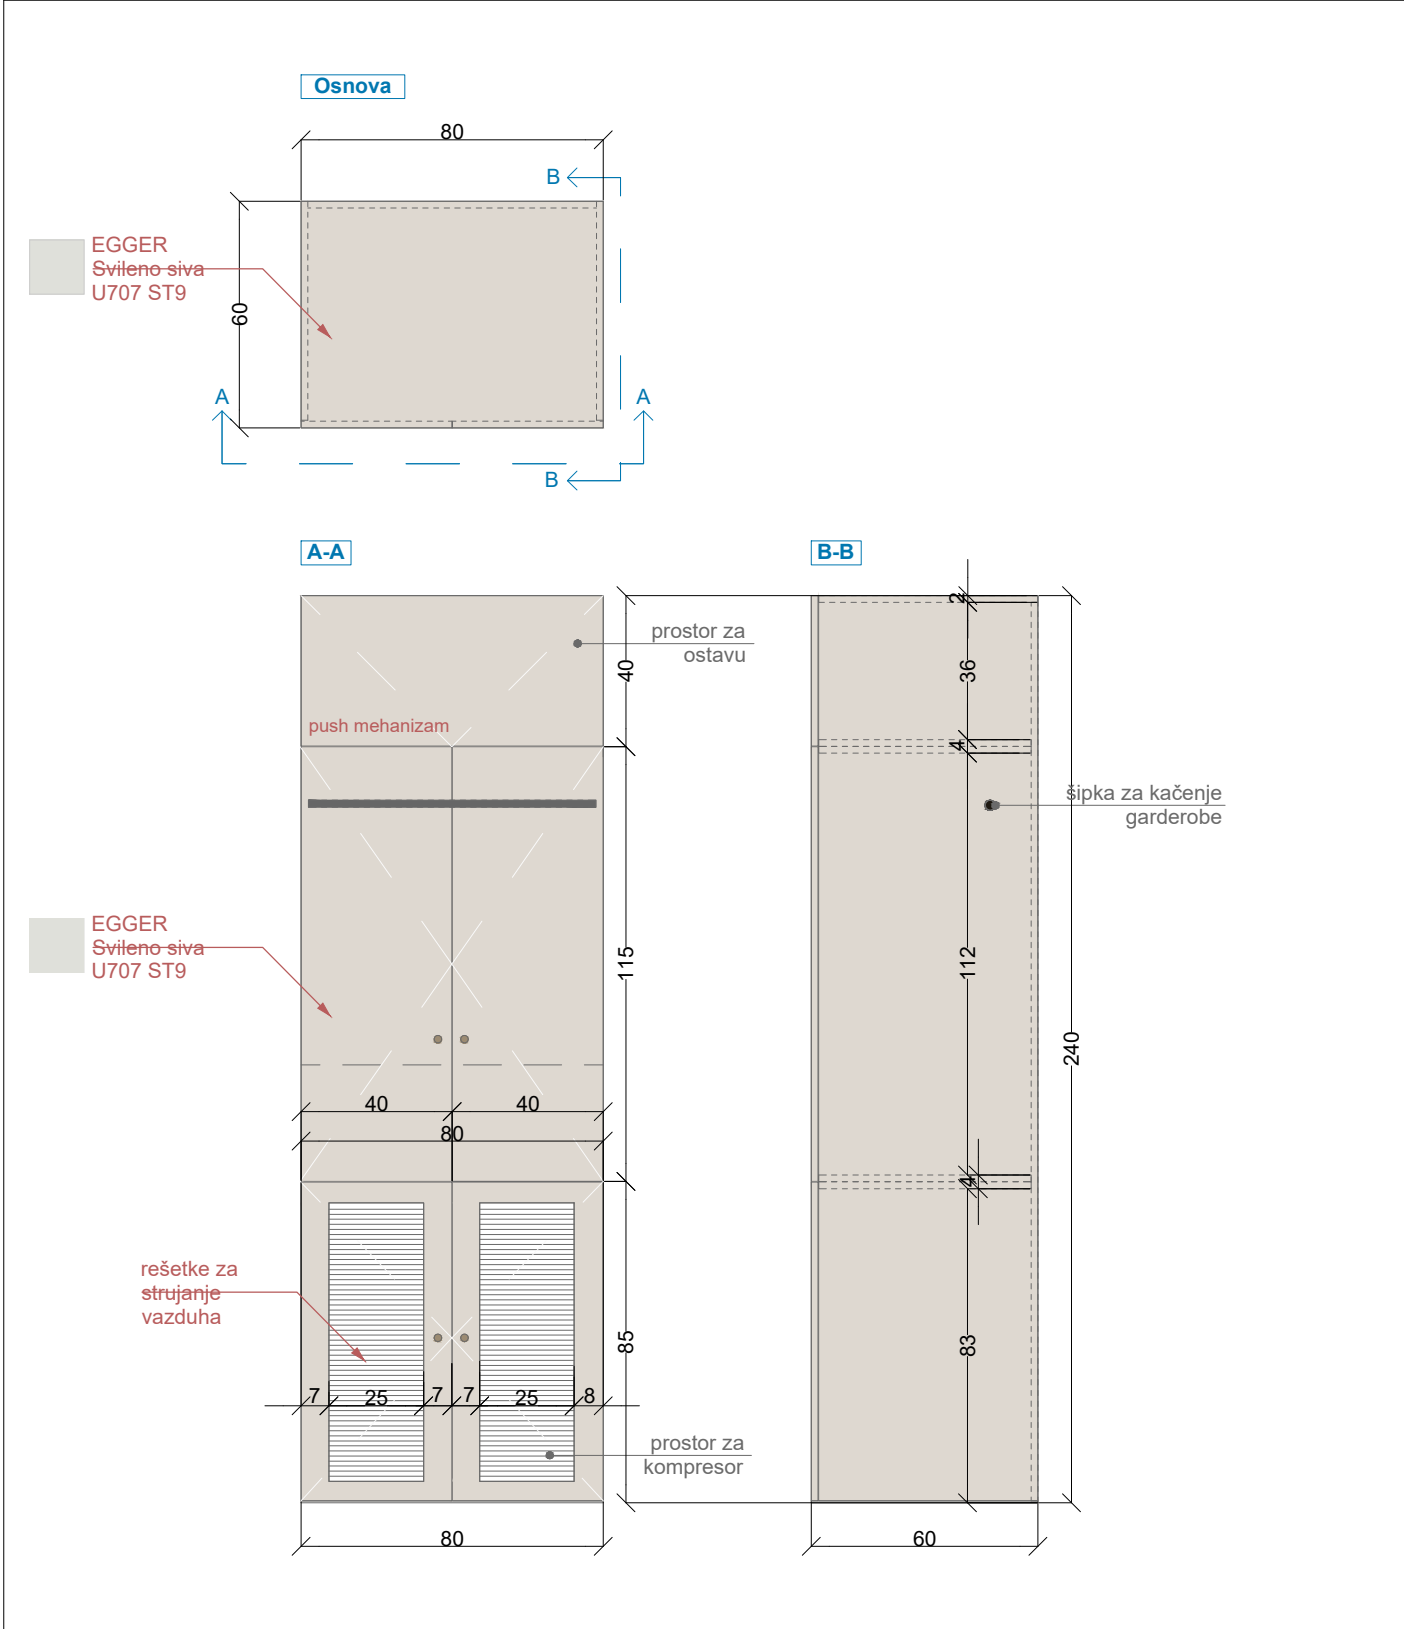


OZNAKA POZICIJE: 06	Kompresor i garderobier	KOMADA: 1
Opis: Nabavka materijala, izrada i montaža garderobiera i plakara za kompresor. Vizuelno se sastoji od tri dijela. Donji dio (za kompresor) sačinjavaju dva krila sa rešetkama radi strujanja vazduha, sa okvirima od univera 18mm u svileni-sivoj boji (Egger U707 ST9). Debljina okvira je 7cm. Središnji dio sačinjavaju dva krila od identičnog univera 18mm (Egger U707 ST9), na kojima su postavljene dvije kružne ručke u teksturi drveta. U unutrašnjosti sadrži šipku za kačenje garderobe zaposlenih. Gornje krilo, takođe izradjeno od univera 18mm u svileni-sivoj boji (Egger U707 ST9), ima otvaranje ka gore, kao na grafičkom prikazu. Sve šarke su sa usporivačima. Bočne strane su takođe od identičnog materijala. (Egger U707 ST9). Gornji dio služi za ostavu ostalih stvari, arhive ili sl.		
Napomena: Prije izrade pozicije, sve mjere obavezno kontrolisati na licu mjesta. Izvođač je u obavezi da prije izrade pozicija uradi sve radioničke detalje i iste dostavi glavnom projektantu na uvid i saglasnost. Sve materijale i boje po izboru i odobrenju projektanta		LIST BR: C-05.04.

PROJEKTANT:	OBJEKAT: Stomatološke ambulante u osnovnim i srednjim školama - JU "Obrazovni centar", Šavnik	INVESTITOR :
"URBI PRO"d.o.o., Podgorica	PRILOG: Projekat namještaja i opremanja	Ministarstvo prosvjete Crne Gore

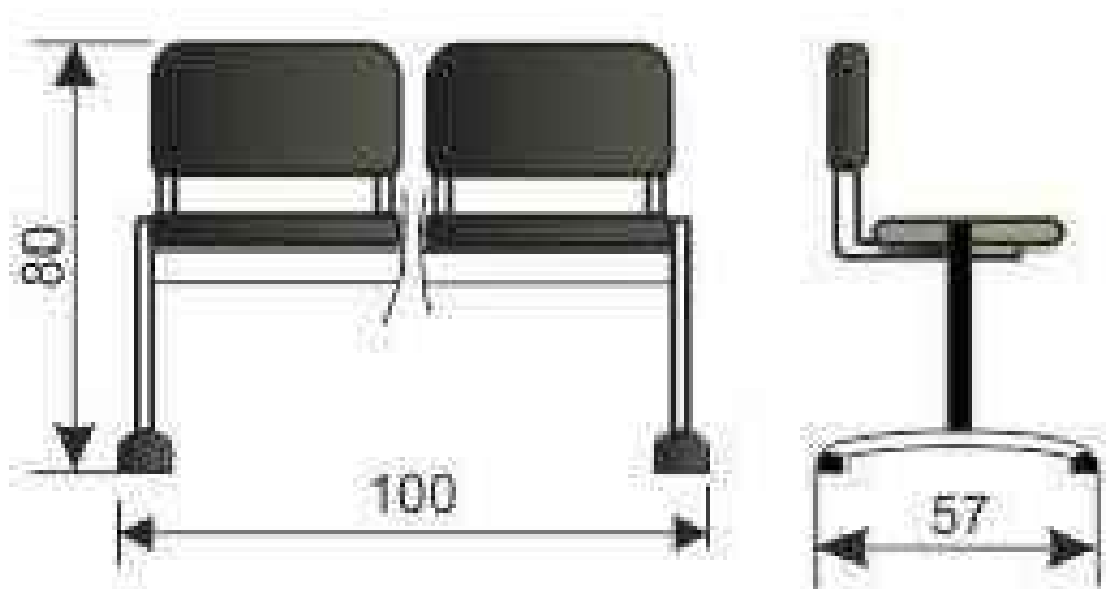

OZNAKA POZICIJE: 07	Stolice za čekaonicu	KOMADA: 1
Opis: Čekaonica sa dva sjedišta povezana metalnom konstrukcijom u crnoj boji. Sjedište i naslon su od drveta, a konstrukcija je sa ravnim nogama i plastičnim stopicama Opterećenje je 120 kg po sjedištu. Dimenzije (DxŠxV) : 100 x 57 x 80 cm		
Napomena: Prije izrade pozicije, sve mjere obavezno kontrolisati na licu mjesta. Izvođač je u obavezi da prije izrade pozicija uradi sve radioničke detalje i iste dostavi glavnom projektantu na uvid i saglasnost. Sve materijale i boje po izboru i odobrenju projektanta		LIST BR: C-05.05.

PROJEKTANT:	OBJEKAT: Stomatološke ambulante u osnovnim i srednjim školama - JU "Obrazovni centar", Šavnik	INVESTITOR: Ministarstvo prosvjete Crne Gore
"URBI PRO"d.o.o., Podgorica	PRILOG: Projekat namještaja i opremanja	

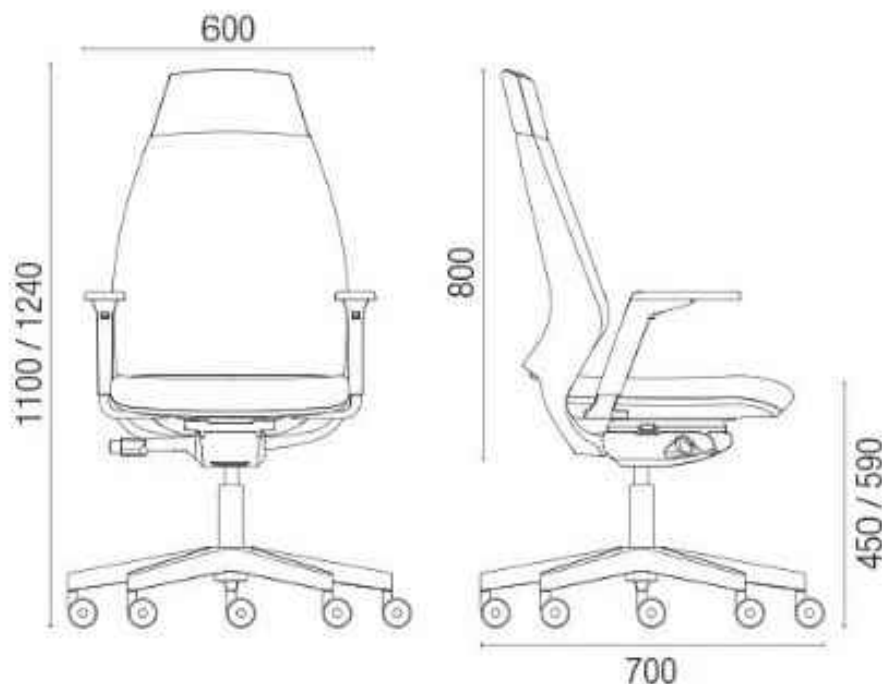

OZNAKA POZICIJE: O8	Radna stolica	KOMADA: 1
-------------------------------	----------------------	-----------

Opis:

Nabavka i montaža radne stolice koja sadrži sledeće: naslon za leđa tapaciran , lumbalna podrška podesiva po visini, sinhro mehanizam sa 5 pozicija zaključavanja, pvc piramidalna zvezda 680mm, pvc tokići fi.50mm, bez rukonaslona, crna plastika.
Tapacir je štof sa karakteristikama: 100% poliester, 510g/m, otpornosti na habanje 75 000 ciklusa, sertifikovan na nezapaljivost, u bež boji.

Napomena: Prije izrade pozicije, sve mjere obavezno kontrolisati na licu mesta. Izvođač je u obavezi da prije izrade pozicija uradi sve radioničke detalje i iste dostavi glavnom projektantu na uvid i saglasnost. Sve materijale i boje po izboru i odobrenju projektanta

LIST BR:
C-05.06.

PROJEKTANT:	OBJEKAT: Stomatološke ambulante u osnovnim i srednjim školama - JU "Obrazovni centar", Šavnik	INVESTITOR :
"URBI PRO"d.o.o., Podgorica	PRILOG: Projekat namještaja i opremanja	Ministarstvo prosvjete Crne Gore



OZNAKA POZICIJE: 09	Računar	KOMADA: 1
Opis: Procesor : Intel® Core ™ i7 do 10. generacije Operativni sistem Windows 10 Pro Memorija :do 32 GB Dodatno: 16 GB Intel® Optane ™ memorije Skladištenje: HDD do 1 TB Dodatno: do 512 GB M.2 PCIe SSD Grafika - Intel UHD grafika Pametna USB zaštita Audio: Integrirani zvučnici 2 x 3W Dimenzije Sa postoljem: 420 mm x 490,5 mm x 214 mm Bez postolja: 539 mm x 192 mm x 608 mm Težina : Sa postoljem 6 kg; Bez postolja 9,3 kg		
		LIST BR: C-05.07.

PROJEKTANT:	OBJEKAT: Stomatološke ambulante u osnovnim i srednjim školama - JU "Obrazovni centar", Šavnik	INVESTITOR :
"URBI PRO"d.o.o., Podgorica	PRILOG: Projekat namještaja i opremanja	Ministarstvo prosvjete Crne Gore




OZNAKA POZICIJE: O10	Korpa za otpatke	KOMADA: 1
--------------------------------	------------------	-----------

Opis: PVC korpa za otpatke dimenzija: 44,5x29x60,5cm. Zapremina 60L. Otvaranje pomoću papučiće "CHIC" L 50.

Napomena: Prije izrade pozicije, sve mjere obavezno kontrolisati na licu mjesta. Izvođač je u obavezi da prije izrade pozicija uradi sve radioničke detalje i iste dostavi glavnom projektantu na uvid i saglasnost. Sve materijale i boje po izboru i odobrenju projektanta

LIST BR:
C-05.08.

PROJEKTANT:	OBJEKAT: Stomatološke ambulante u osnovnim i srednjim školama - JU "Obrazovni centar", Šavnik	INVESTITOR :
"URBI PRO"d.o.o., Podgorica	PRILOG: Projekat namještaja i opremanja	Ministarstvo prosvjete Crne Gore

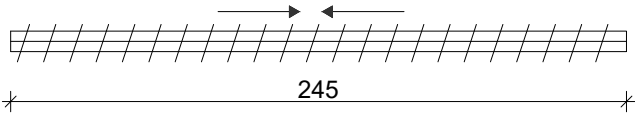

OZNAKA POZICIJE: O11	Vertikalni venecijaneri na otvorima	KOMADA: 1
Opis: Izrada i montaža vertikalnih bijelih venecijanera dimenzija 245 x 295cm (d x v). Prije izrade pozicije, sve mjere obavezno kontrolisati na licu mjesta. Izvođač je u obavezi da prije izrade pozicija uradi sve radioničke detalje i iste dostavi na uvid i saglasnost. 70% PVC, 30%poliester. Težina tkanine: 420gr/m2; UV otpornost: približno 97%; posjedovanje sertifikata za otpornost na bakterije, postojanost boje, lomljenje, cijepanje i za vatrootpornost; obračun i cijena je po m²		
Napomena: Prije izrade pozicije, sve mjere obavezno kontrolisati na licu mjesta. Izvođač je u obavezi da prije izrade pozicija uradi sve radioničke detalje i iste dostavi glavnom projektantu na uvid i saglasnost. Sve materijale i boje po izboru i odobrenju projektanta		LIST BR: C-05.09.

PROJEKTANT:	OBJEKAT: Stomatološke ambulante u osnovnim i srednjim školama - JU Obrazovni centar, Šavnik	INVESTITOR :
"URBI PRO" d.o.o., Podgorica	PRILOG: 3D Prikazi	Ministarstvo prosvjete Crne Gore



	LIST BR: C-06-01
--	---------------------